

ПЛАН земельної ділянки



Додаток до рішення міської ради
№ _____ від "___" "___" 20__ р.

Кадастровий номер: 0722855200:01:001:0068

Місце розташування: Волинська область
Луцький район, с. Брище

Землекористувач:
громадянка Піскар Тамара Іванівна

Ситуаційна схема

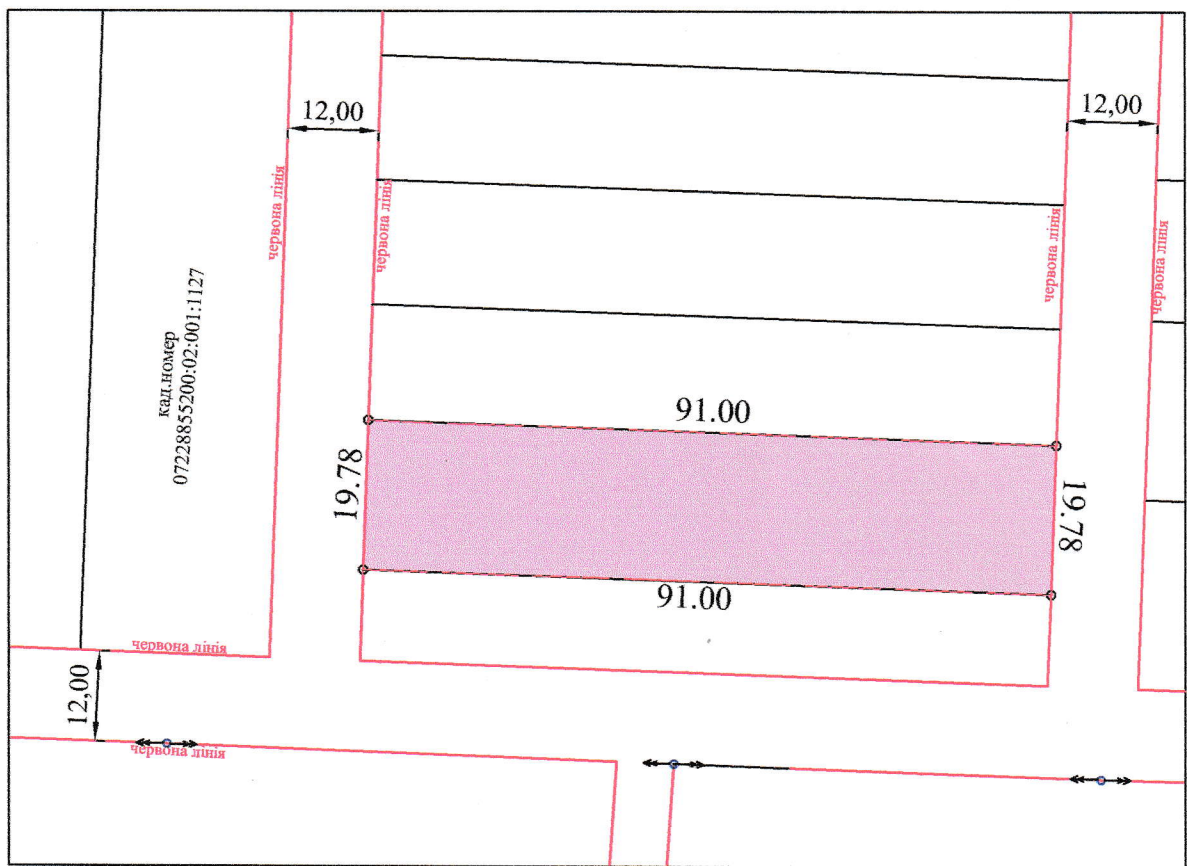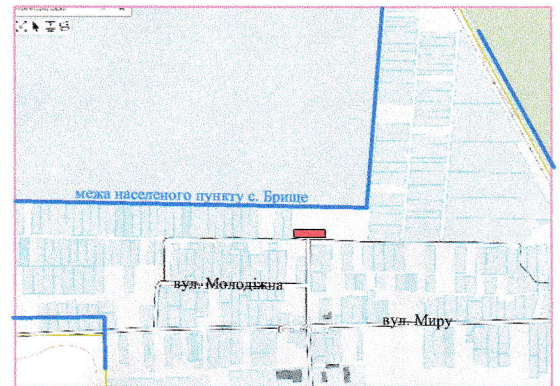

Умовні позначення

0,1800га - земельна ділянка, що надається у власність для ведення особистого селянського господарства (А 01.03)

СЕКРЕТАР МІСЬКОЇ РАДИ _____

Юрій БЕЗПЯТКО

Директор	Хвесик О.М.	Масштаб 1:1000		
Виконала:	Хвесик О.М.			
Сертифікований інженер	Хвесик М.О.	Площа ділянки (га)	з них	
ТЗОВ "Горизонт"			у власність	в оренду
			0,1800	0,1800