


ПЛАН
земельної ділянки

Кадастровий номер: 0722881000:02:002:0021
 Місце розташування: Волинська область,
Луцький район, с. Богушівка, САДІВНИЧЕ
ТОВАРИСТВО "БОГОЛЮБИ", №451
 Землекористувач:
громадянин Фурсік Іван Іванович

Додаток до рішення міської ради
 № _____ від " ____ " _____ 20__ р.

Ситуаційна схема

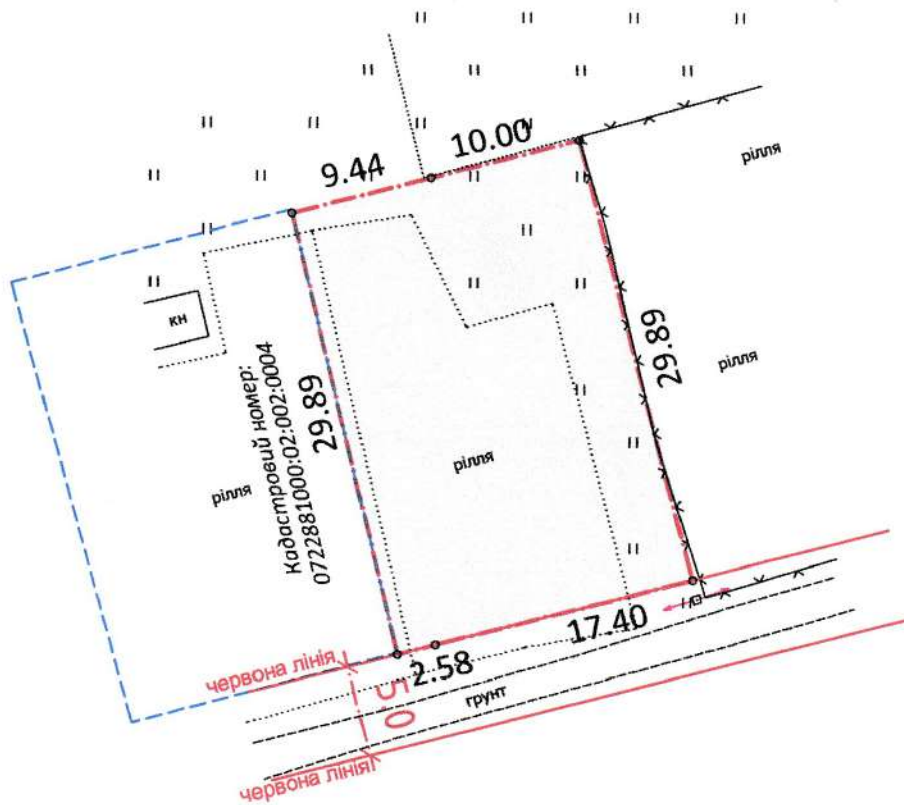

УМОВНІ ПОЗНАЧЕННЯ

0,0589 га - земельна ділянка, що надається у власність для індивідуального садівництва (А.01.05) в САДІВНИЧОМУ ТОВАРИСТВІ "БОГОЛЮБИ", №451.

СЕКРЕТАР МІСЬКОЇ РАДИ

Юрій БЕЗПЯТКО

Директор	Сужодольський Ю.В.
Сертифікований інженер-землепорядник	Дубко О.В.

Масштаб 1:500

Площа ділянки(га)	з них	
	у власності	в оренду
0,0589	0,0589	-

ІПІ "СОТА НОВА"