


ПЛАН  
земельної ділянки

Кадастровий №: 0722883700:03:001:0091  
Місце розташування: Волинська область,  
Луцький район, с. Змінець  
Землекористувач:  
громадянка Іовенко Інна Вікторівна

Додаток до рішення міської ради  
№ \_\_\_\_\_ від "\_\_\_" \_\_\_\_\_ 20\_\_ р.

Ситуаційний план

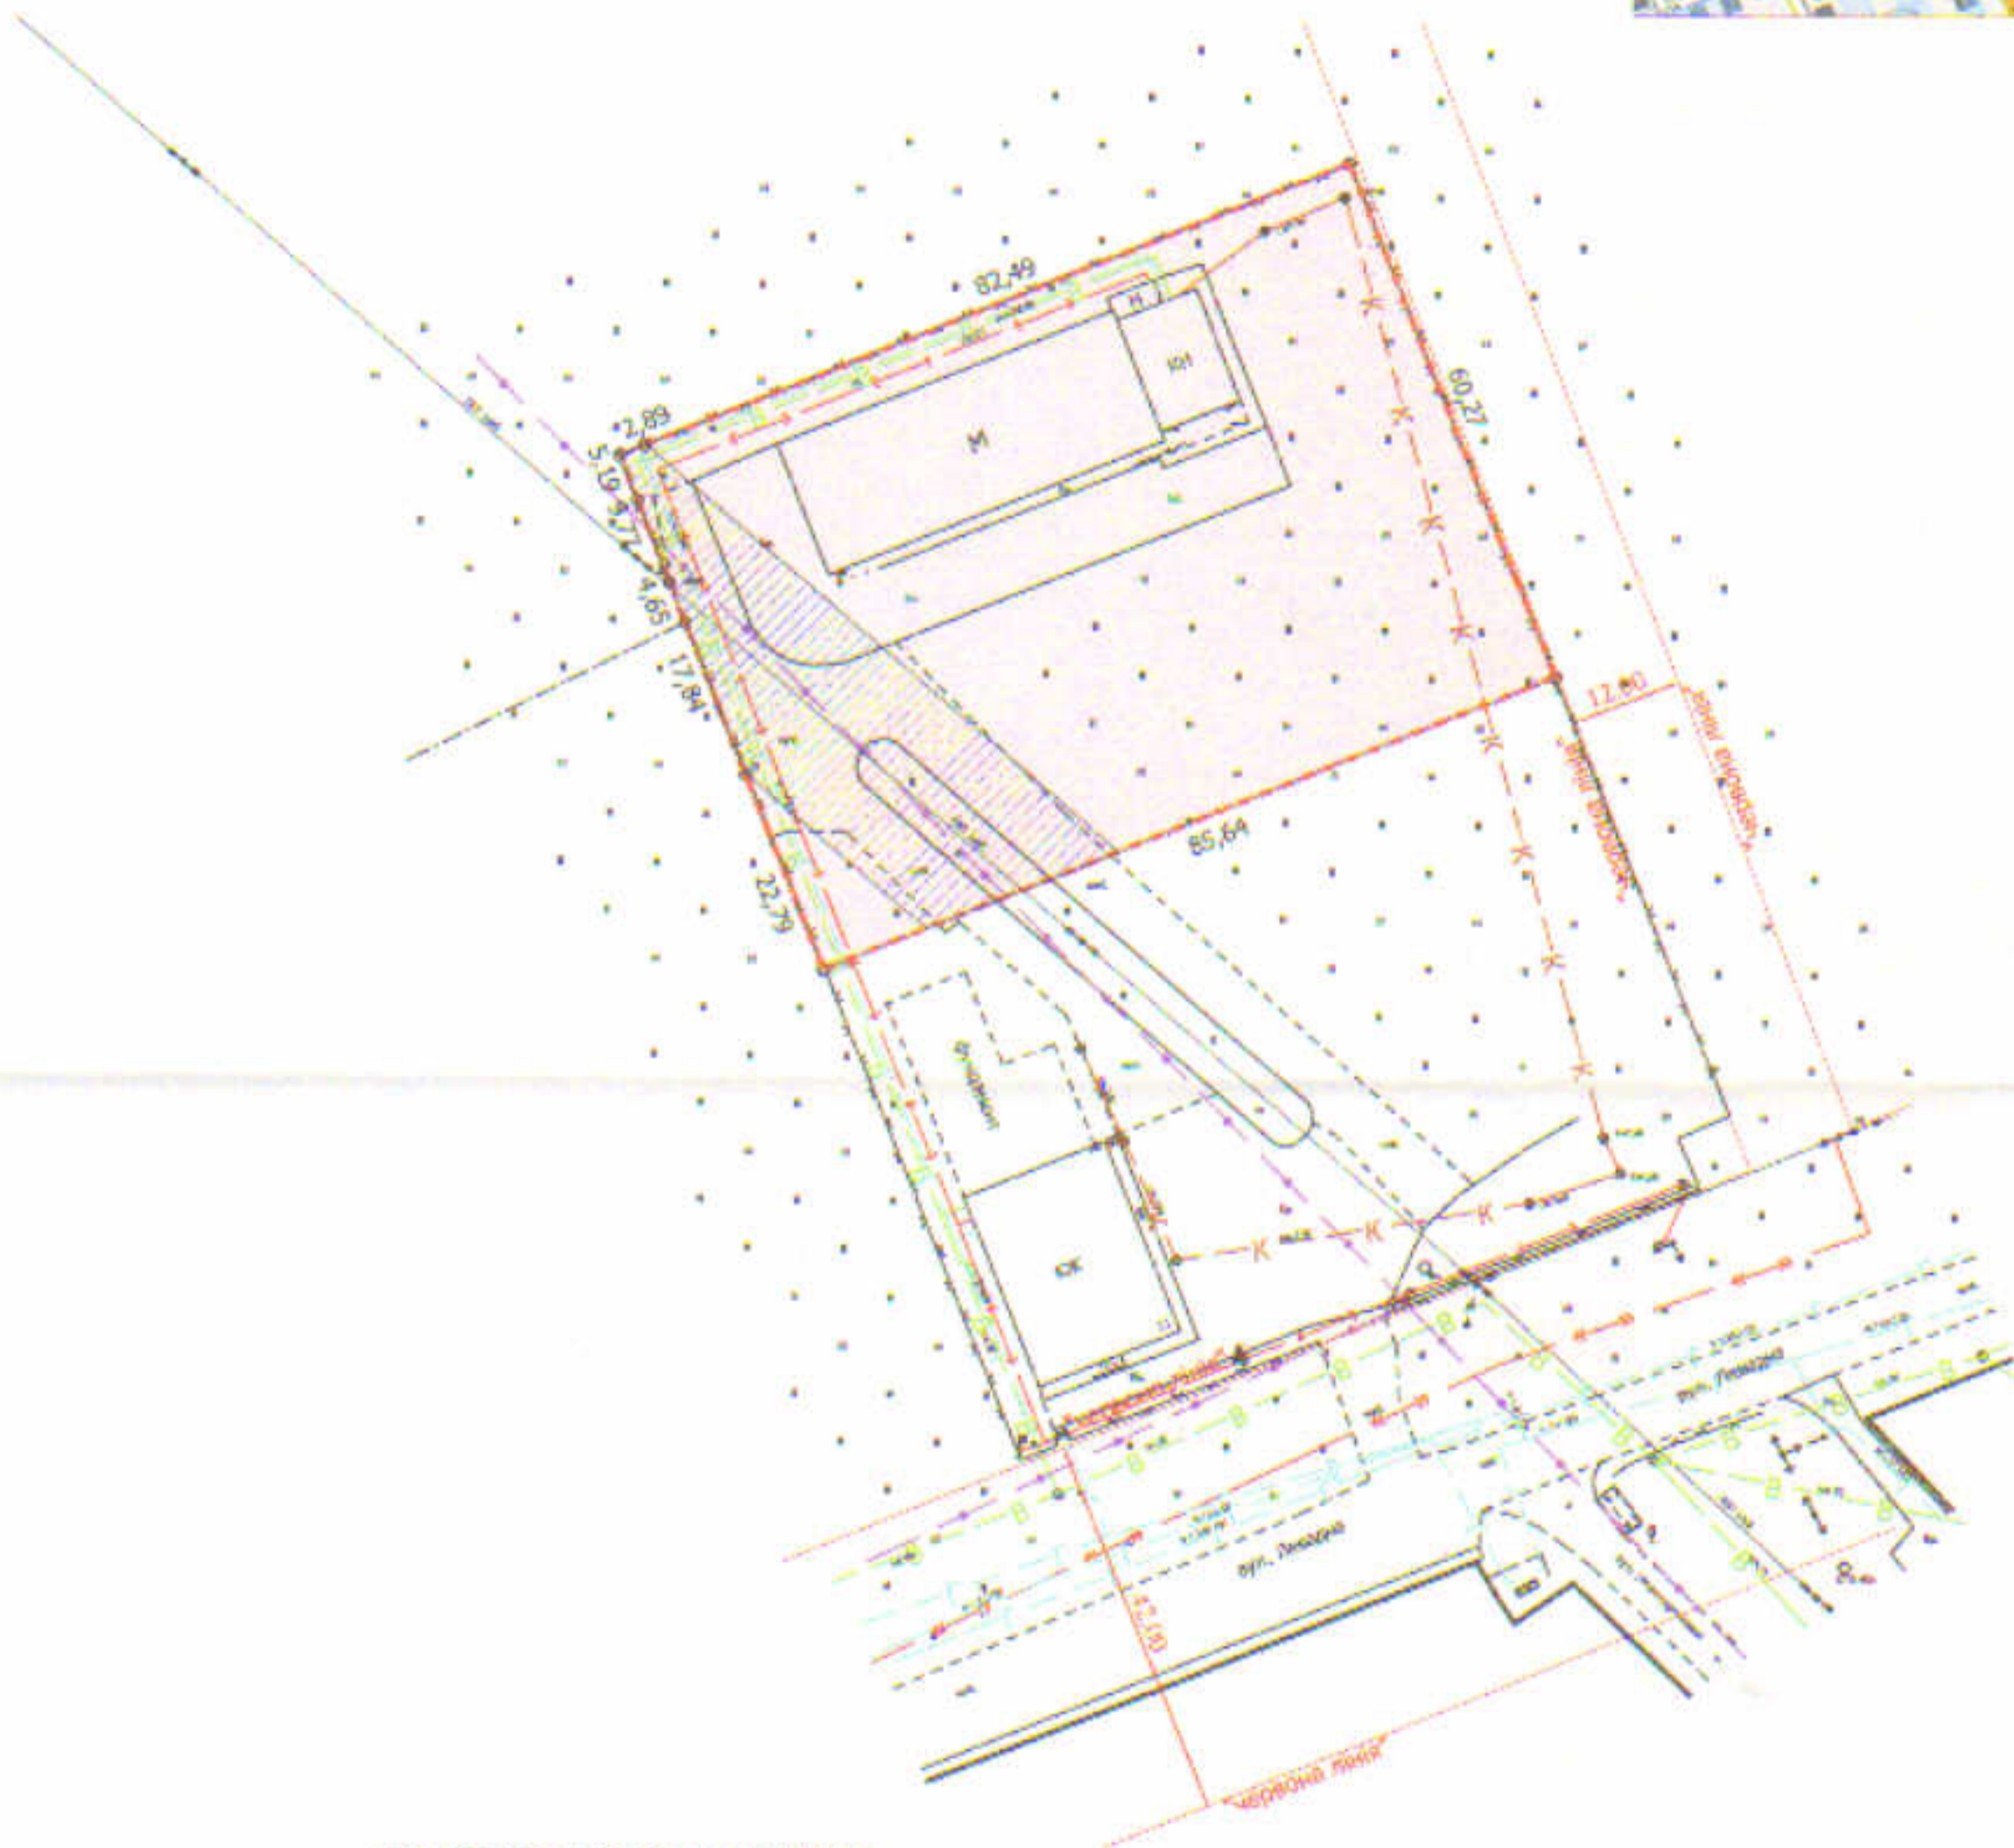

УМОВНІ ПОЗНАЧЕННЯ

- 0,5158 га** — земельна ділянка, що надається в оренду для будівництва торгово-розважального центру [В.03.10 - для будівництва та обслуговування будівель ринкової інфраструктури (адміністративних будинків, офісних приміщень та інших будівель громадської забудови, які використовуються для здійснення підприємницької та іншої діяльності, пов'язаної з отриманням прибутку)]
- 0,5158 га** — земельна ділянка Луцької міської територіальної громади в особі Луцької міської ради право на яку зареєстроване в Державному реєстрі речових прав на нерухоме майно 02.08.2021, номер запису про право власності: 43320121
- 0,0990 га** — обмеження, встановлені щодо використання земельної ділянки (охоронні зони навколо інженерних комунікацій (01.08) - повітряна лінія електропередачі, підземна кабельна лінія електров'язку)

СЕКРЕТАР МІСЬКОЇ РАДИ \_\_\_\_\_ **Юрій БЕЗПЯТКО**

Директор	<i>[Підпис]</i>	Завадський В.М.	Масштаб 1: 1000
Перевірив	<i>[Підпис]</i>	Завадський В.М.	
Виконав	<i>[Підпис]</i>	Куци О.Ю.	
ПП "Луцькземресурс"			Площа ділянки (га)
			3 нині
			в оренду
			0,5158
			0,5158