
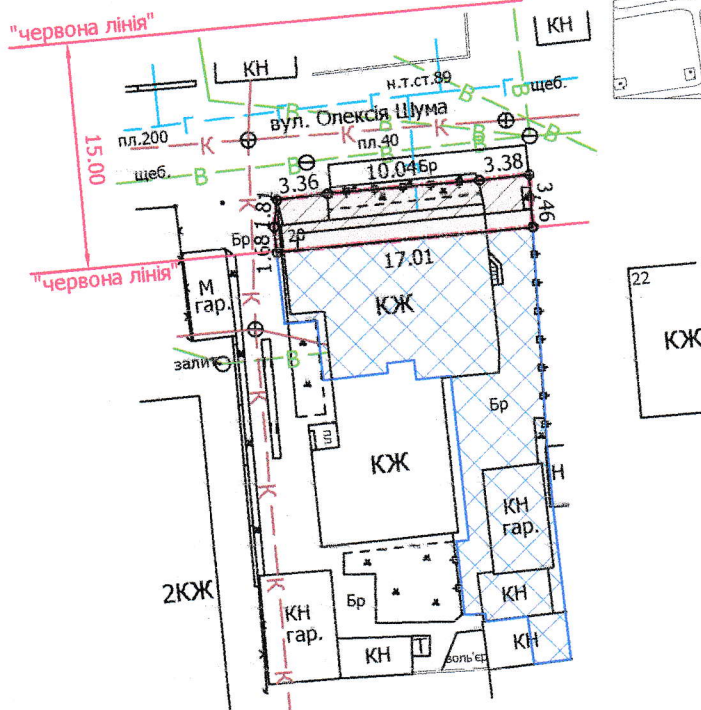


Кадастровий №: 0710100000:22:139:0018

Адреса: м. Луцьк, вул. Олексія Шума, 20/1

Землекористувач:
громадянка Квас Ольга Володимирівна

Ситуаційний план

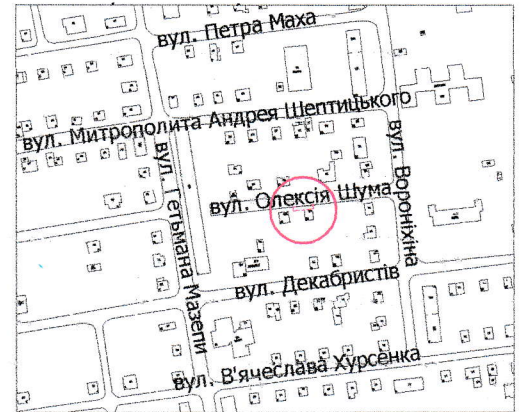

УМОВНІ ПОЗНАЧЕННЯ

- 0,0059 га** — земельна ділянка, що надається в оренду гр. Квас О.В. в межах "червоних ліній" для обслуговування жилого будинку, господарських будівель і споруд
- 0,0059 га** — земельна ділянка, що надана в оренду гр. Конощуку В.Г. (право оренди зареєстроване в Державному реєстрі речових прав на нерухоме майно 29.12.2017, номер запису: 24294958) згідно з договором оренди землі від 22.12.2017
- 0,0248 га** — земельна ділянка гр. Квас О.В., право власності на яку зареєстроване в Державному реєстрі речових прав на нерухоме майно 09.03.2021, номер запису про право власності: 40896289, для будівництва і обслуговування житлового будинку, господарських будівель і споруд
- 0,0041 га** — обмеження, встановлені щодо використання земельної ділянки (охоронна зона навколо інженерних комунікацій (01.08) - водопровід, каналізація)
- 0,0059 га** — обмеження, встановлені щодо використання земельної ділянки (території в червоних лініях (06.01.1))

СЕКРЕТАР МІСЬКОЇ РАДИ

Юрій БЕЗПЯТКО



| | |
|-----------|-----------------|
| Директор | Завадський В.М. |
| Перевірив | Завадський В.М. |
| Виконав | Куниця О.Ю. |

Масштаб 1: 500

ПП "Луцькземресурс"

| | |
|--------------------|----------|
| Площа ділянки (га) | 3 них |
| | в оренду |
| 0,0059 | 0,0059 |