


ПЛАН
земельної ділянки

Кадастровий номер: 0721885000:03:001:0055

Місце розташування: Волинська область, Луцький район,
за межами населених пунктів, Луцької територіальної громади(с.Клепачів)

Власник: громадянин Парфелюк Петро Олександрович

(Свідоцтво про право на спадщину за законом, згідно з сертифікатом на земельну частку(пай)в колишньому АПТ "Волинь" серія ВЛ №0101687)

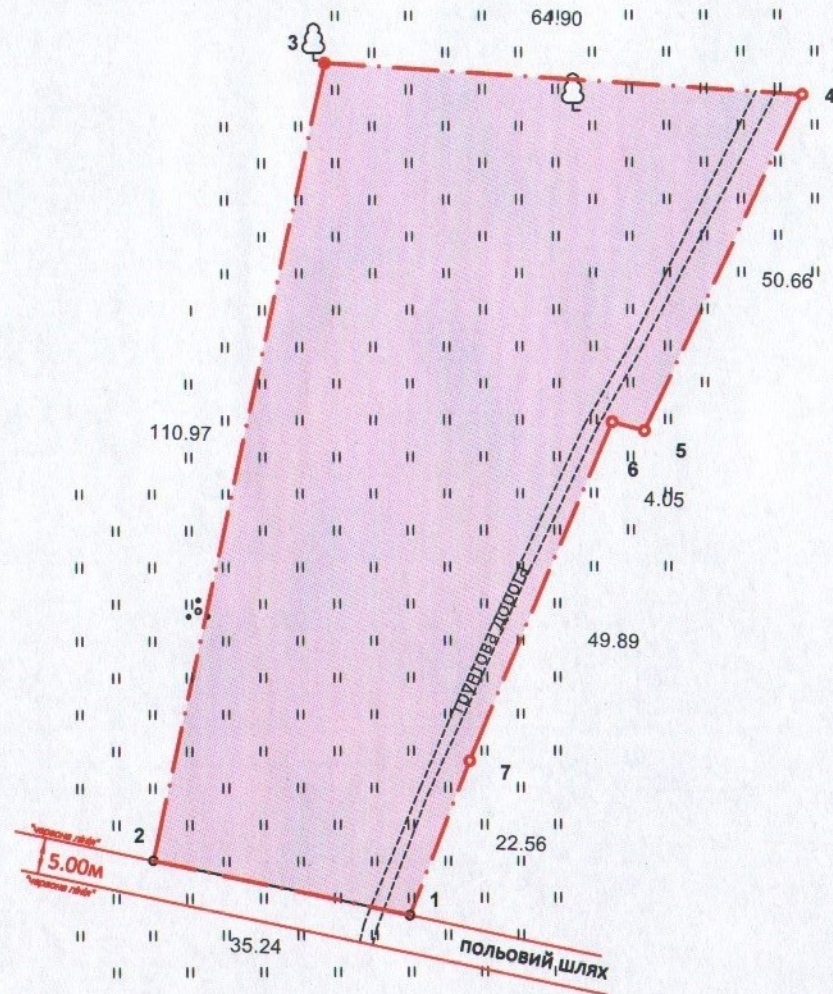

УМОВНІ ПОЗНАЧЕННЯ

0,5500 га — виділення в натурі (на місцевості) земельної частки (паю)(сіножать - №2238) відповідно до свідоцтва про право на спадщину за законом, згідно з сертифікатом на земельну частку(пай) в колишньому АПТ "Волинь" серія ВЛ №0101687, для ведення товарного сільськогосподарського виробництва (01.01)

Додаток до рішення міської ради
№ _____ від " ____ " _____ 20__ р.

Ситуаційна схема



СЕКРЕТАР МІСЬКОЇ РАДИ

Юрій БЕЗПЯТКО

ФОП	Кортоус В.М.	Масштаб 1:1000	з них	
Сертифікований інженер	Кортоус В.М.	Площа ділянки (га)	у власність	в оренду
землевпорядник	ФОП Кортоус В.М.	0,5500	0,5500	-

