

ПЛАН
земельної ділянки


Кадастровий номер: 0722855200:02:001:0115

Місце розташування: Волинська область,
Луцький район, смт Рокині

Землекористувач:
громадянин Дидюк Олексій Васильович

Додаток до рішення міської ради
№ _____ від "____" _____ 20__ р.

Ситуаційна схема

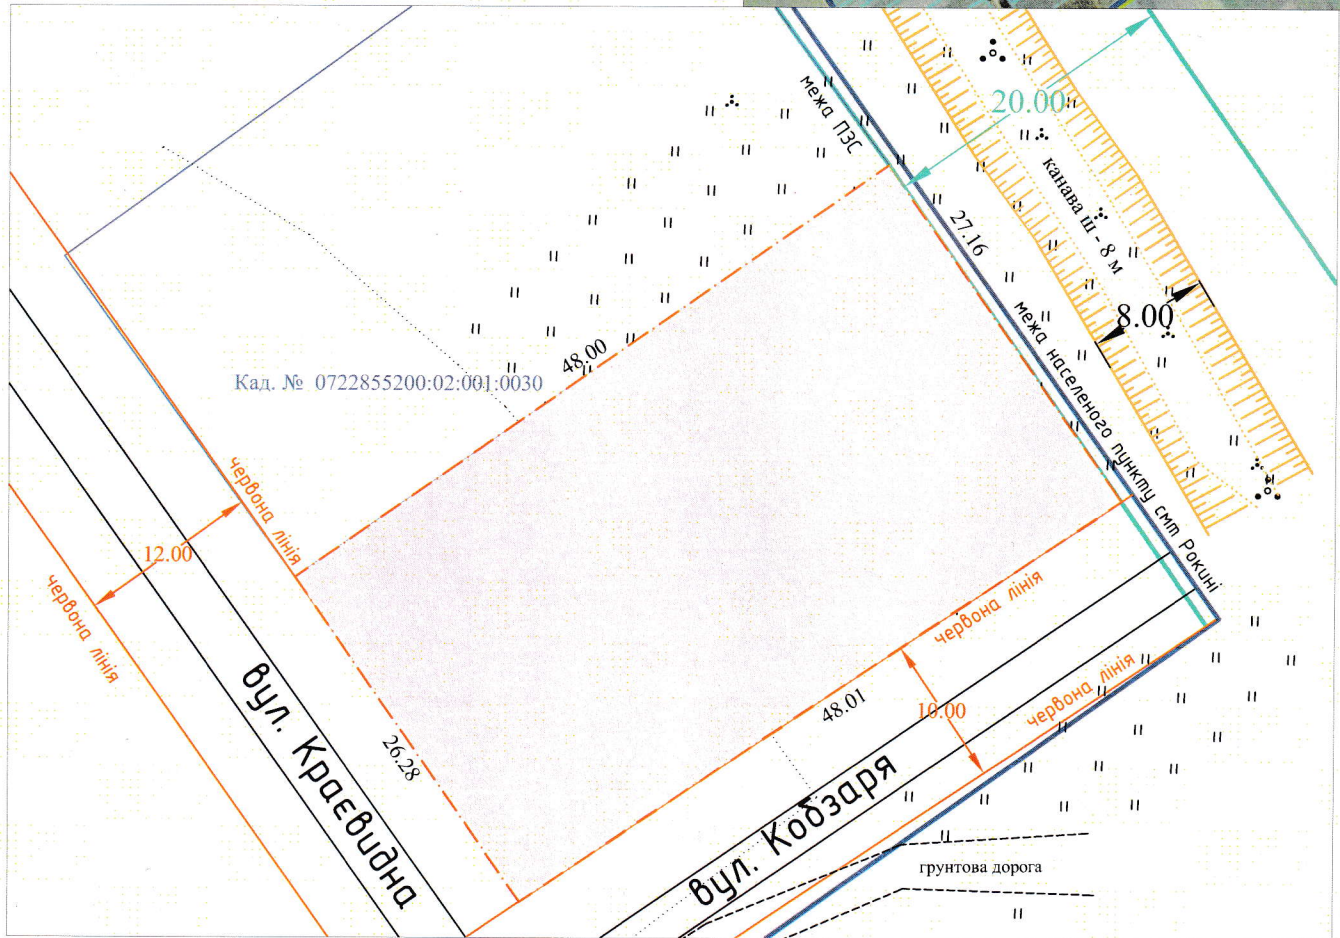

УМОВНІ ПОЗНАЧЕННЯ

- 0,1283 га - земельна ділянка, що надається у власність для будівництва і обслуговування житлового будинку, господарських будівель і споруд (присадибна ділянка) (В 02.01)
- межа прибережно-захисної зони, згідно генерально плану смт Рокині

СЕКРЕТАР МІСЬКОЇ РАДИ _____

Юрій БЕЗПЯТКО

Директор		Суходольський Ю.В.		Масштаб 1:500	
Сертифікований інженер-землевпорядник		Дубко О.В.			
Площа ділянки(га)	з них				
	у власність	в оренду			
0,1283	0,1283				

ІП "СОТА НОВА"