
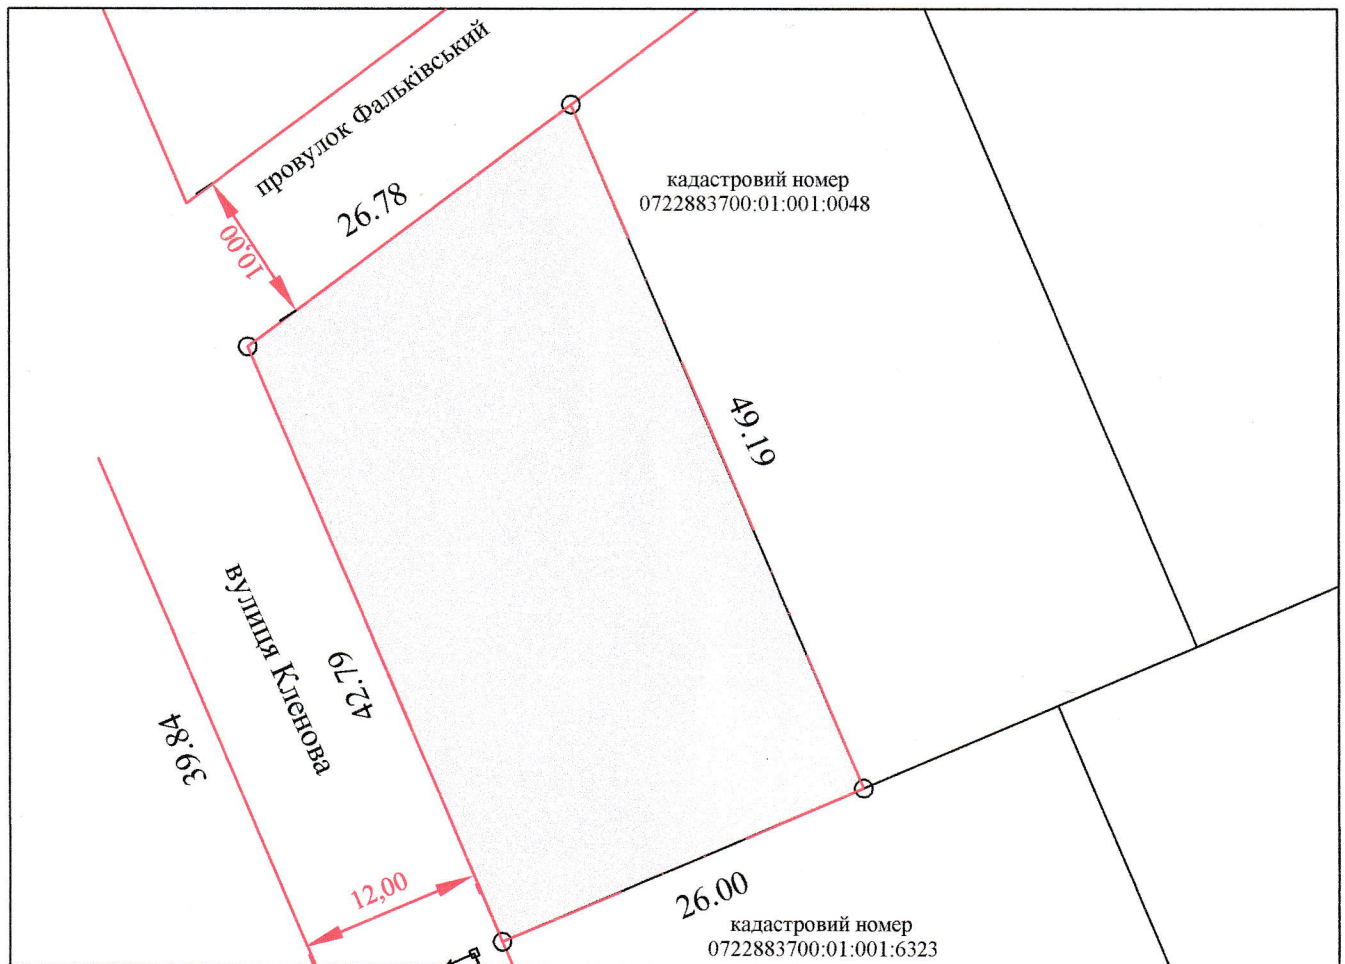


ПЛАН
земельної ділянки

Додаток до рішення міської ради
№ _____ від "___" _____ 20__ р.

Кадастровий номер: 0722883700:01:001:0500
Адреса: с. Княгининок Луцького району
Землекористувач:
громадянка Тимошук Аліна Ігорівна

Ситуаційна схема

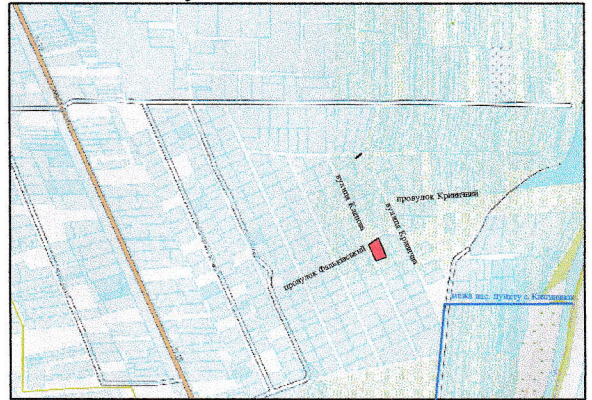

Умовні позначення

0.1196га

- земельна ділянка, що надається у власність
для будівництва та обслуговування житлового будинку, господарських будівель і споруд (В 02.01)

СЕКРЕТАР МІСЬКОЇ РАДИ _____

Юрій БЕЗПЯТКО

Директор		Хвесик О.М.	Масштаб 1:500		
Виконала:		Хвесик О.М.			
Сертифікований інженер		Хвесик М.О.	Площа ділянки (га)	з них	
ТзОВ "Горизонт"				у власність	в оренду
				0,1196	0,1196