

ПЛАН
земельної ділянки

Кадастровий номер: 0721885000:03:001:0030


Місце розташування: Волинська область, Луцький район,

с.Клепачів

Землекористувач: громадянка Яковлюк Ліна Олександрівна

Додаток до рішення міської ради
№ _____ від "___" _____ 20__ р.

Ситуаційна схема

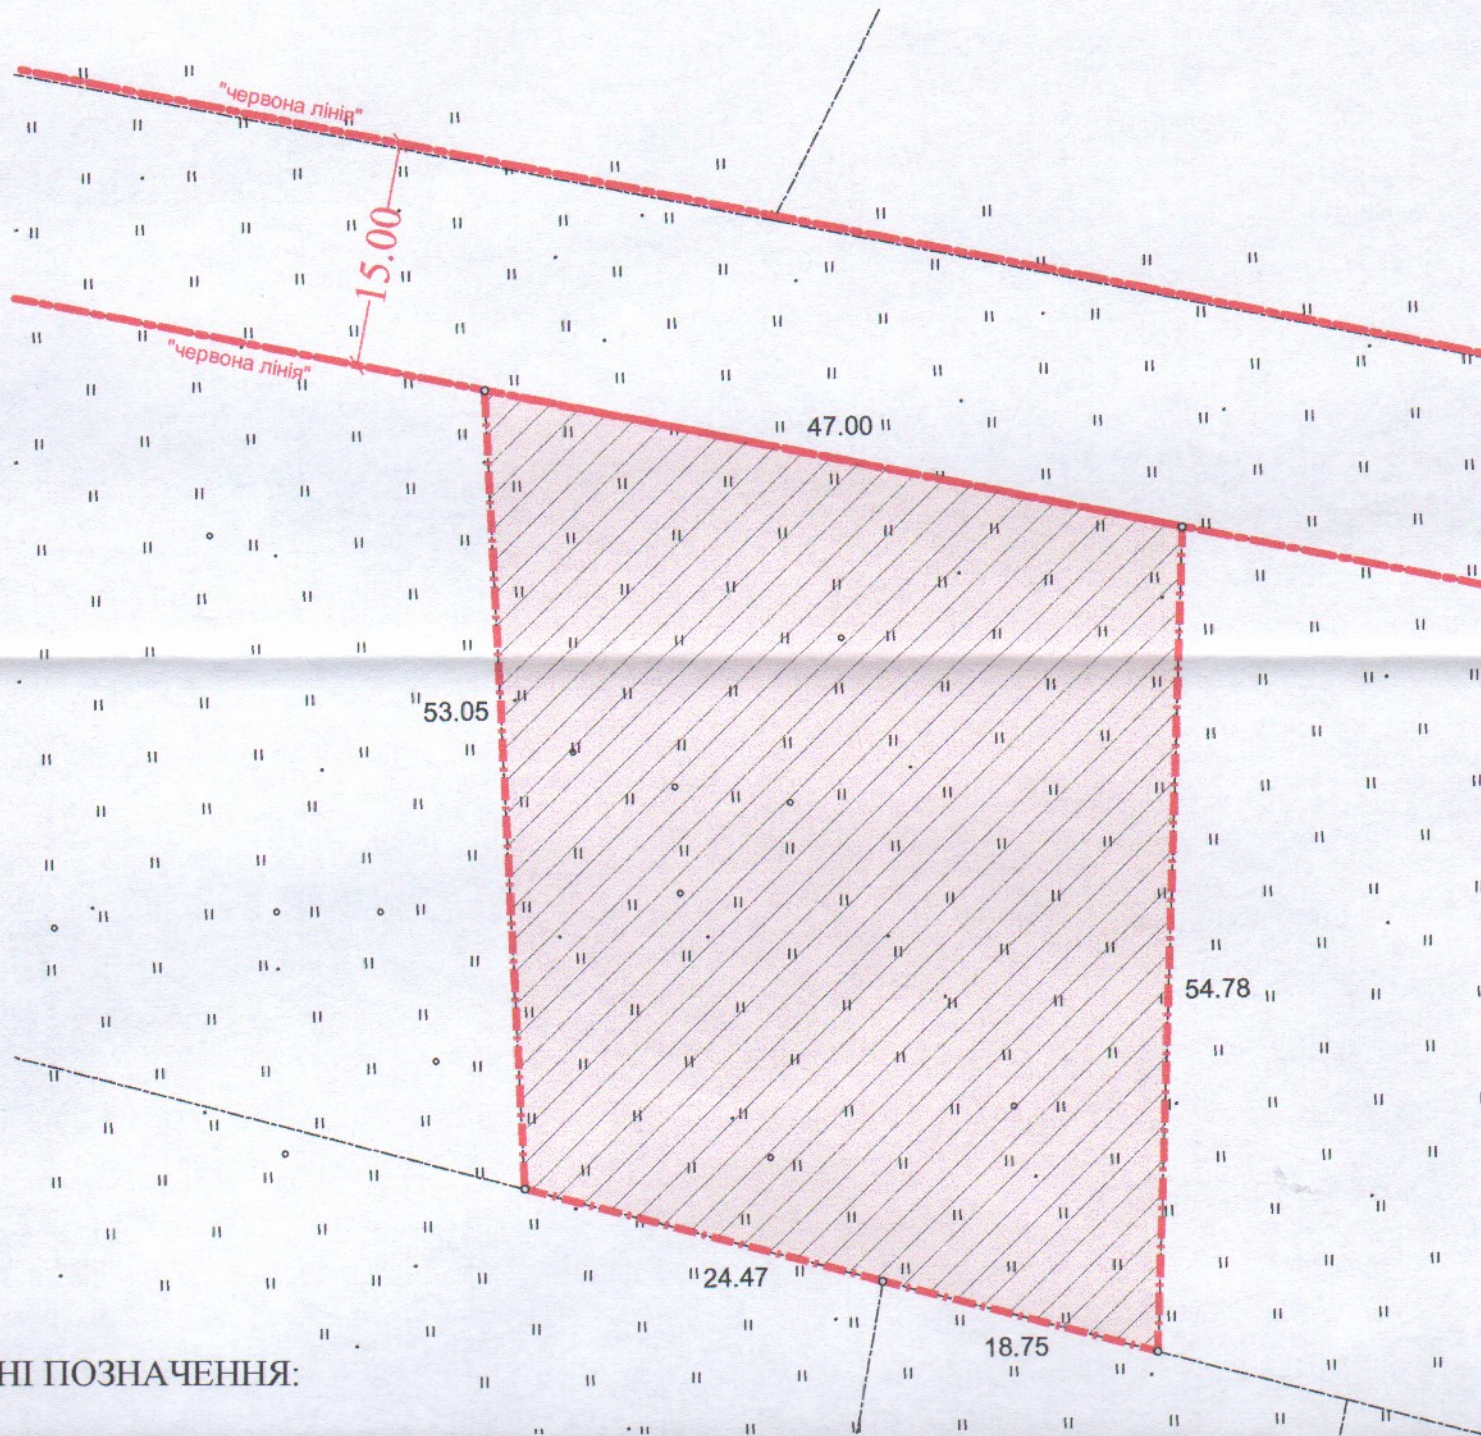

УМОВНІ ПОЗНАЧЕННЯ:

0.2365га - земельна ділянка, що надається у власність для ведення особистого селянського господарства (А 01.03)

0.2365га - обмеження, встановленні щодо використання земельної ділянки (охоронна зона навколо (вздовж) об'єкта транспорту (01.03))

СЕКРЕТАР МІСЬКОЇ РАДИ

Юрій БЕЗПЯТКО

ФОП	Ойцюсь О.О.	Масштаб 1:500		
Перевірив	Ойцюсь О.О.			
Виконав	Бондарчук Н.В.	Площа ділянки (га)	З них	
Фізична особа-підприємець Ойцюсь Олександр Олександрович			у власність	в оренду
		0.2365	0.2365	-