

ПЛАН
земельної ділянки


Додаток до рішення міської ради
№ _____ від "___" _____ 20__ р.

Ситуаційна схема

Кадастровий номер: 0710100000:34:109:0246

Адреса: м. Луцьк, вул. Дубнівська,
садівниче товариство "Маяк" №132

Землекористувач:
громадянка Бойко Марія Георгіївна

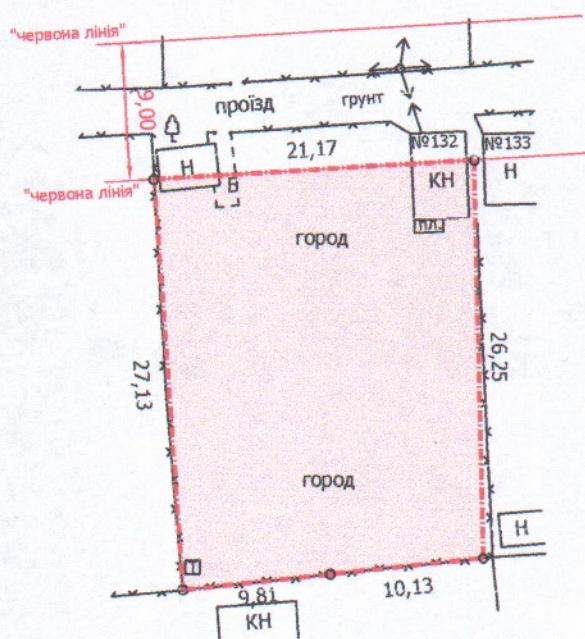

УМОВНІ ПОЗНАЧЕННЯ

0,0548 га — земельна ділянка, що передається у власність для ведення садівництва
(01.05 - для індивідуального садівництва)

СЕКРЕТАР МІСЬКОЇ РАДИ

Юрій БЕЗПЯТКО

Директор	Завадський В.М.	Масштаб 1: 500	
Перевіряв	Завадський В.М.		
Виконав	Сілюк О.П.	Площа ділянки, га	З них у власність
ПП "Луцькземресурс"		0,0548	0,0548