

ПЛАН  
земельної ділянки

Кадастровий номер: 0710100000:22:104:0017



Адреса: м. Луцьк, вул. Рівненська, 3-б

Землекористувач:

громадянин Потапчук Андрій Володимирович

Додаток до рішення міської ради  
№ \_\_\_\_\_ від "\_\_\_" \_\_\_\_\_ 202\_\_ р.

Ситуаційна схема

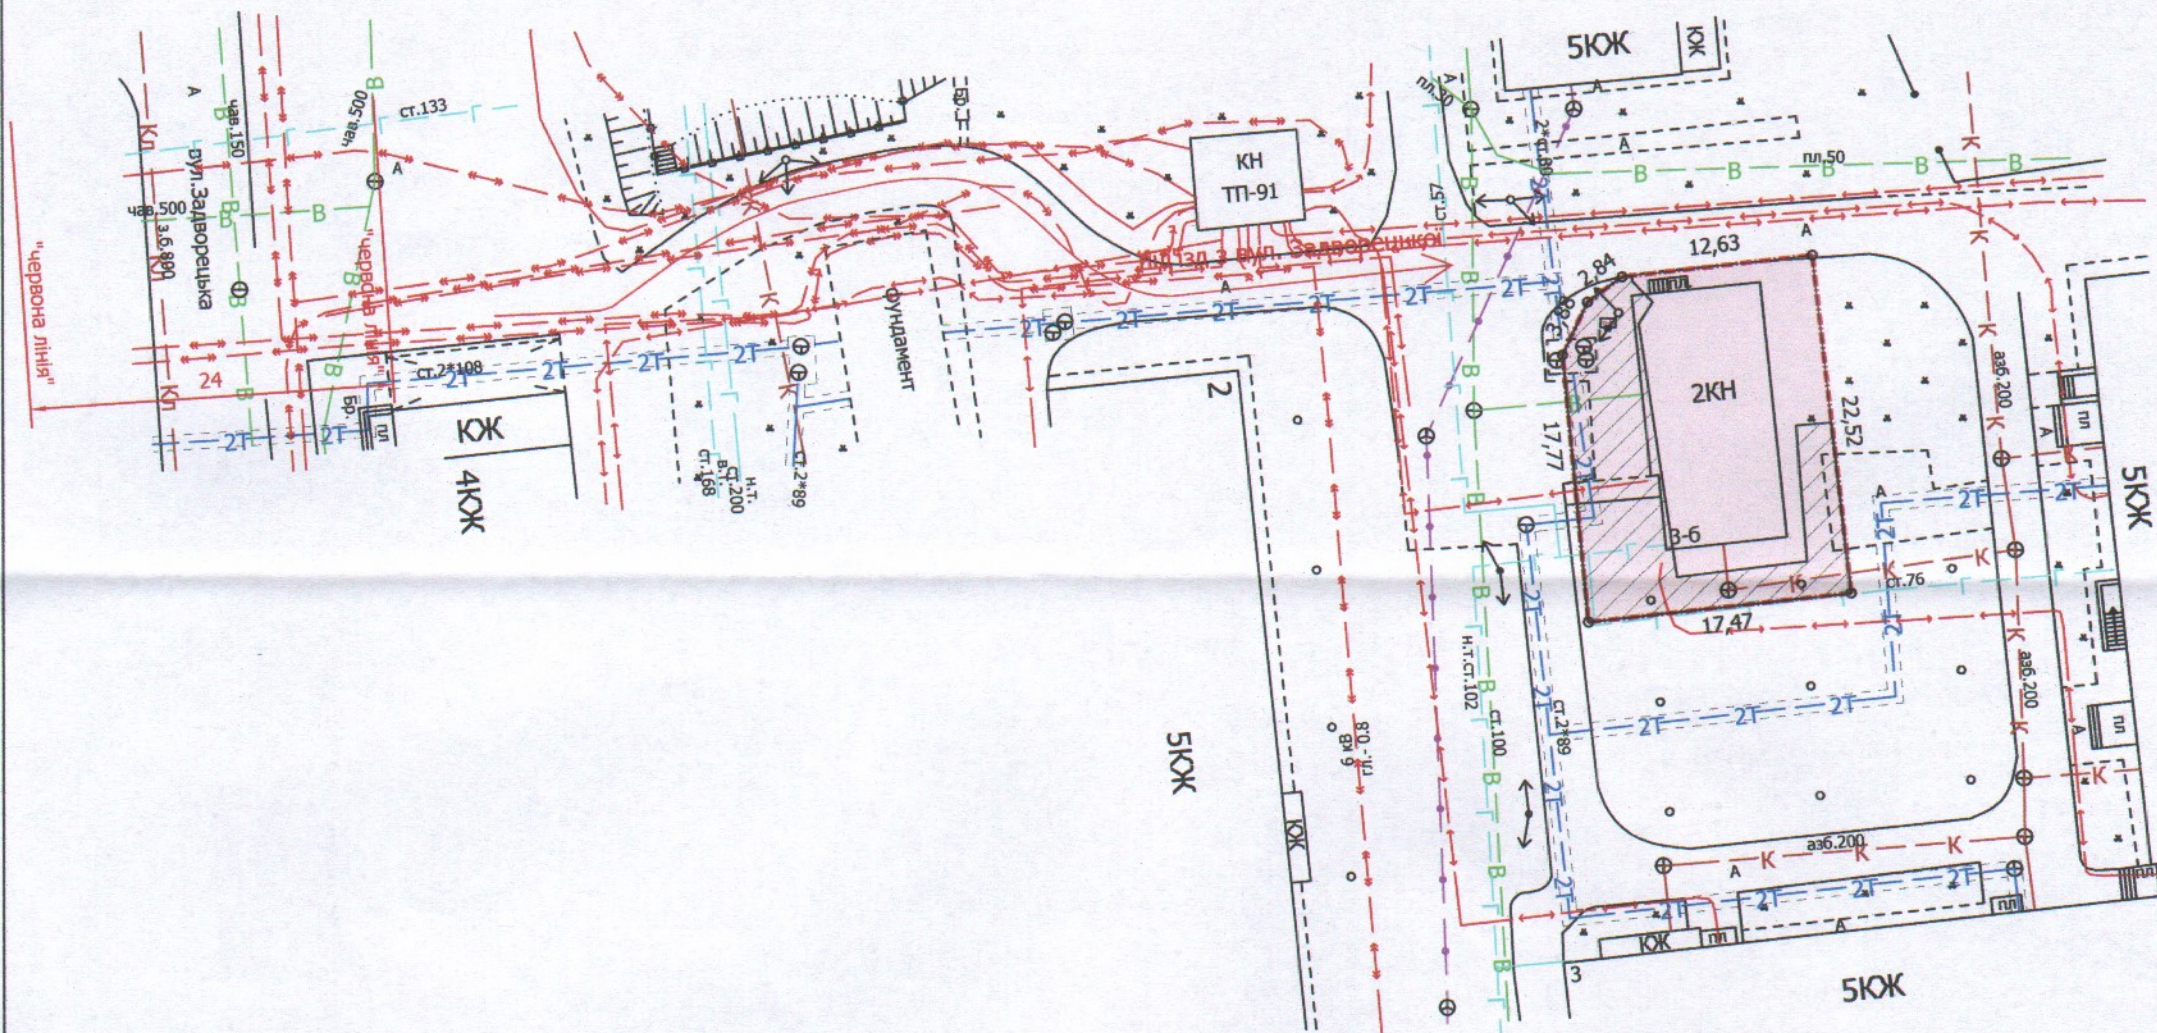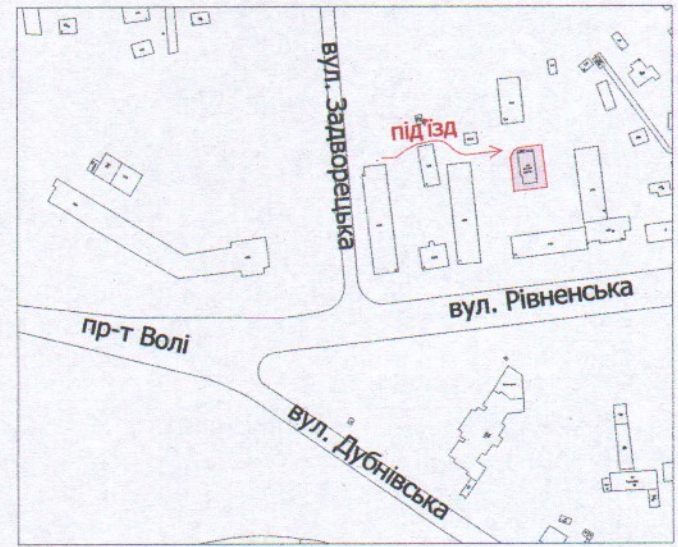

УМОВНІ ПОЗНАЧЕННЯ

- 0,0381 га — земельна ділянка, що надається у власність, шляхом викупу, цільовим призначенням: для будівництва та обслуговування адміністративних будинків, офісних будівель компаній, які займаються підприємницькою діяльністю, пов'язаною з отриманням прибутку (03.10), видом використання - для будівництва та обслуговування нежитлового приміщення
- 0,0381 га — земельна ділянка, право оренди на яку зареєстроване в Державному реєстрі речових прав на нерухоме майно 29.03.2021, номер запису про інше речове право: 41317077, відповідно до договору оренди землі від 29.03.2021
- 0,0170 га — обмеження, встановлені щодо використання земельної ділянки (охоронні зони навколо інженерних комунікацій (01.08) - теплотраса, газопровід, повітряна лінія електропередачі)

СЕКРЕТАР МІСЬКОЇ РАДИ

Юрій БЕЗПЯТКО

	Директор	Завадський В.М.	Масштаб 1: 500
	Перевірив	Завадський В.М.	
	Виконав	Кунц О.Ю.	Площа ділянки (га)
			3 з них у власність (шляхом викупу)
			0,0381
			0,0381