

ПЛАН
земельної ділянки



Додаток до рішення міської ради
№ _____ від "___" _____ 20__ р.

Кадастровий номер: 0710100000:34:085:0026

Адреса: м. Луцьк, вул. Нікішева, 4

Землекористувач:
громадянка Лутинка Галина Іванівна

Ситуаційна схема

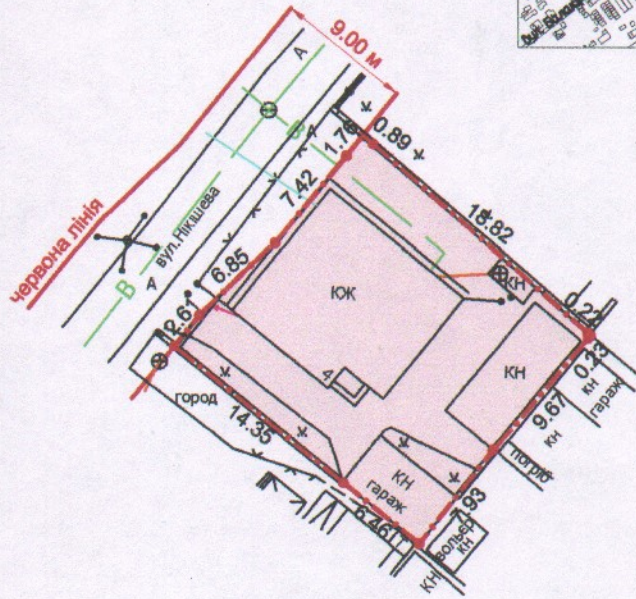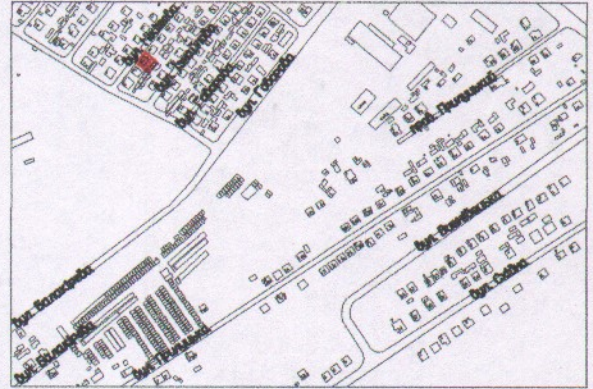

УМОВНІ ПОЗНАЧЕННЯ

0,0366 га

— земельна ділянка, що передається у власність для будівництва та обслуговування жилого будинку, господарських будівель і споруд

0,0001 га

— обмеження, встановлені щодо використання земельної ділянки (охоронна зона навколо інженерних комунікацій (01.08) - водопровід)

СЕКРЕТАР МІСЬКОЇ РАДИ _____ **Юрій БЕЗПЯТКО**

Директор	<i>[Підпис]</i>	Крисак А.І.	Масштаб 1: 500
Відповідальний за якість робіт	<i>[Підпис]</i>	Галецький Д.В.	
Виконав	<i>[Підпис]</i>	Ємець О.А.	Площа ділянки (га)
ТЗОВ "ГЦНТП+" <i>[Печатки]</i>			3 них
			у власність
			0,0366
			0,0366