

ПЛАН  
земельної ділянки


Кадастровий №: 0710100000:22:138:0027

Адреса: м. Луцьк, вул. Декабристів, 2

Землевласник:

Луцька міська територіальна громада  
в особі Луцької міської ради

Ситуаційна схема

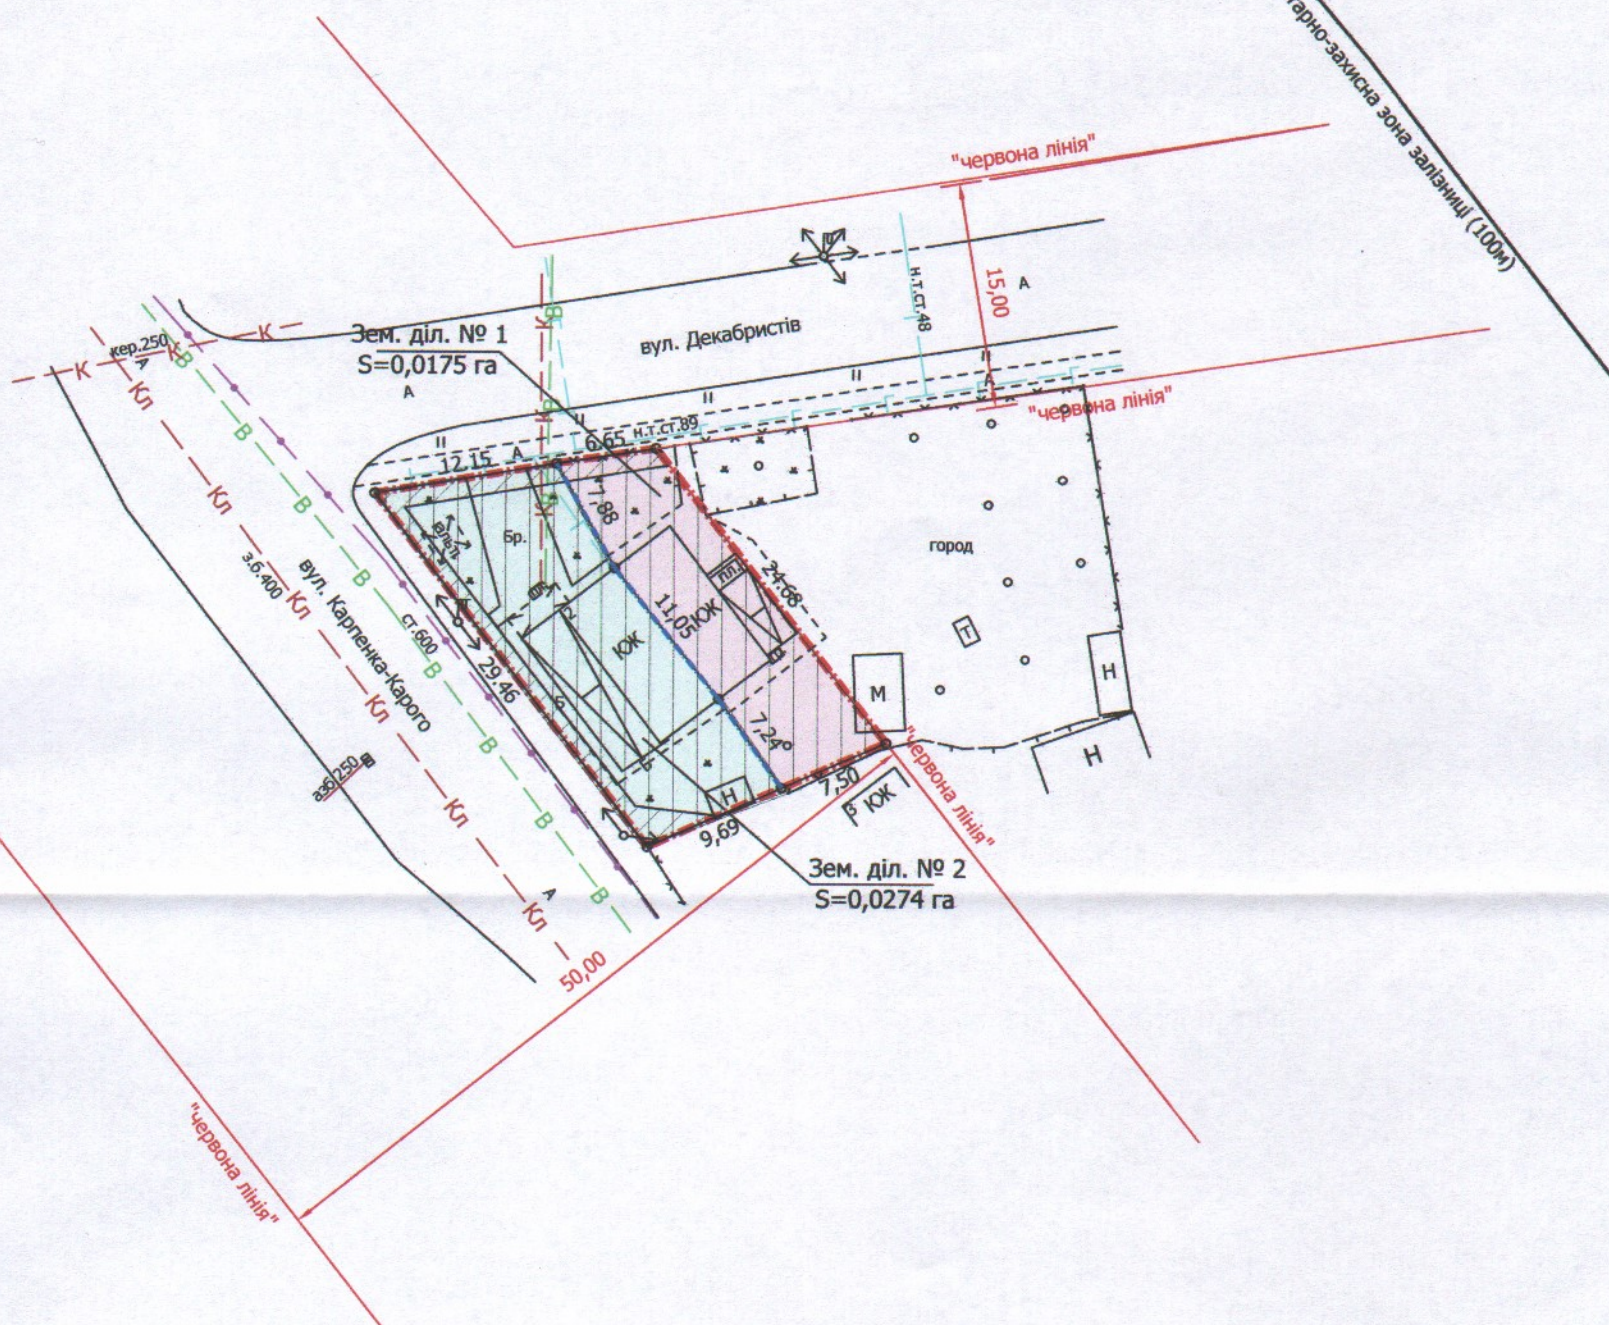

УМОВНІ ПОЗНАЧЕННЯ

**0,0449 га** — земельна ділянка Луцької міської територіальної громади в особі Луцької міської ради, право власності на яку зареєстроване в Державному реєстрі речових прав на нерухоме майно 05.07.2021, номер запису про право власності: 42864475 в межах "червоних ліній" для обслуговування жилого будинку, господарських будівель і споруд

— межа поділу земельної ділянки

**0,0175 га** — земельна ділянка № 1

**0,0274 га** — земельна ділянка № 2

СЕКРЕТАР МІСЬКОЇ РАДИ \_\_\_\_\_ **Юрій БЕЗПЯТКО**

Директор	Завадський В.М.	Масштаб 1:500	
Перевірив	Завадський В.М.		
Виконав	Кунц О.Ю.	Площа ділянки (га)	
ГП "Луцькземресурс"			З них в оренду
		0,0449	
		1	0,0175
		2	0,0274