
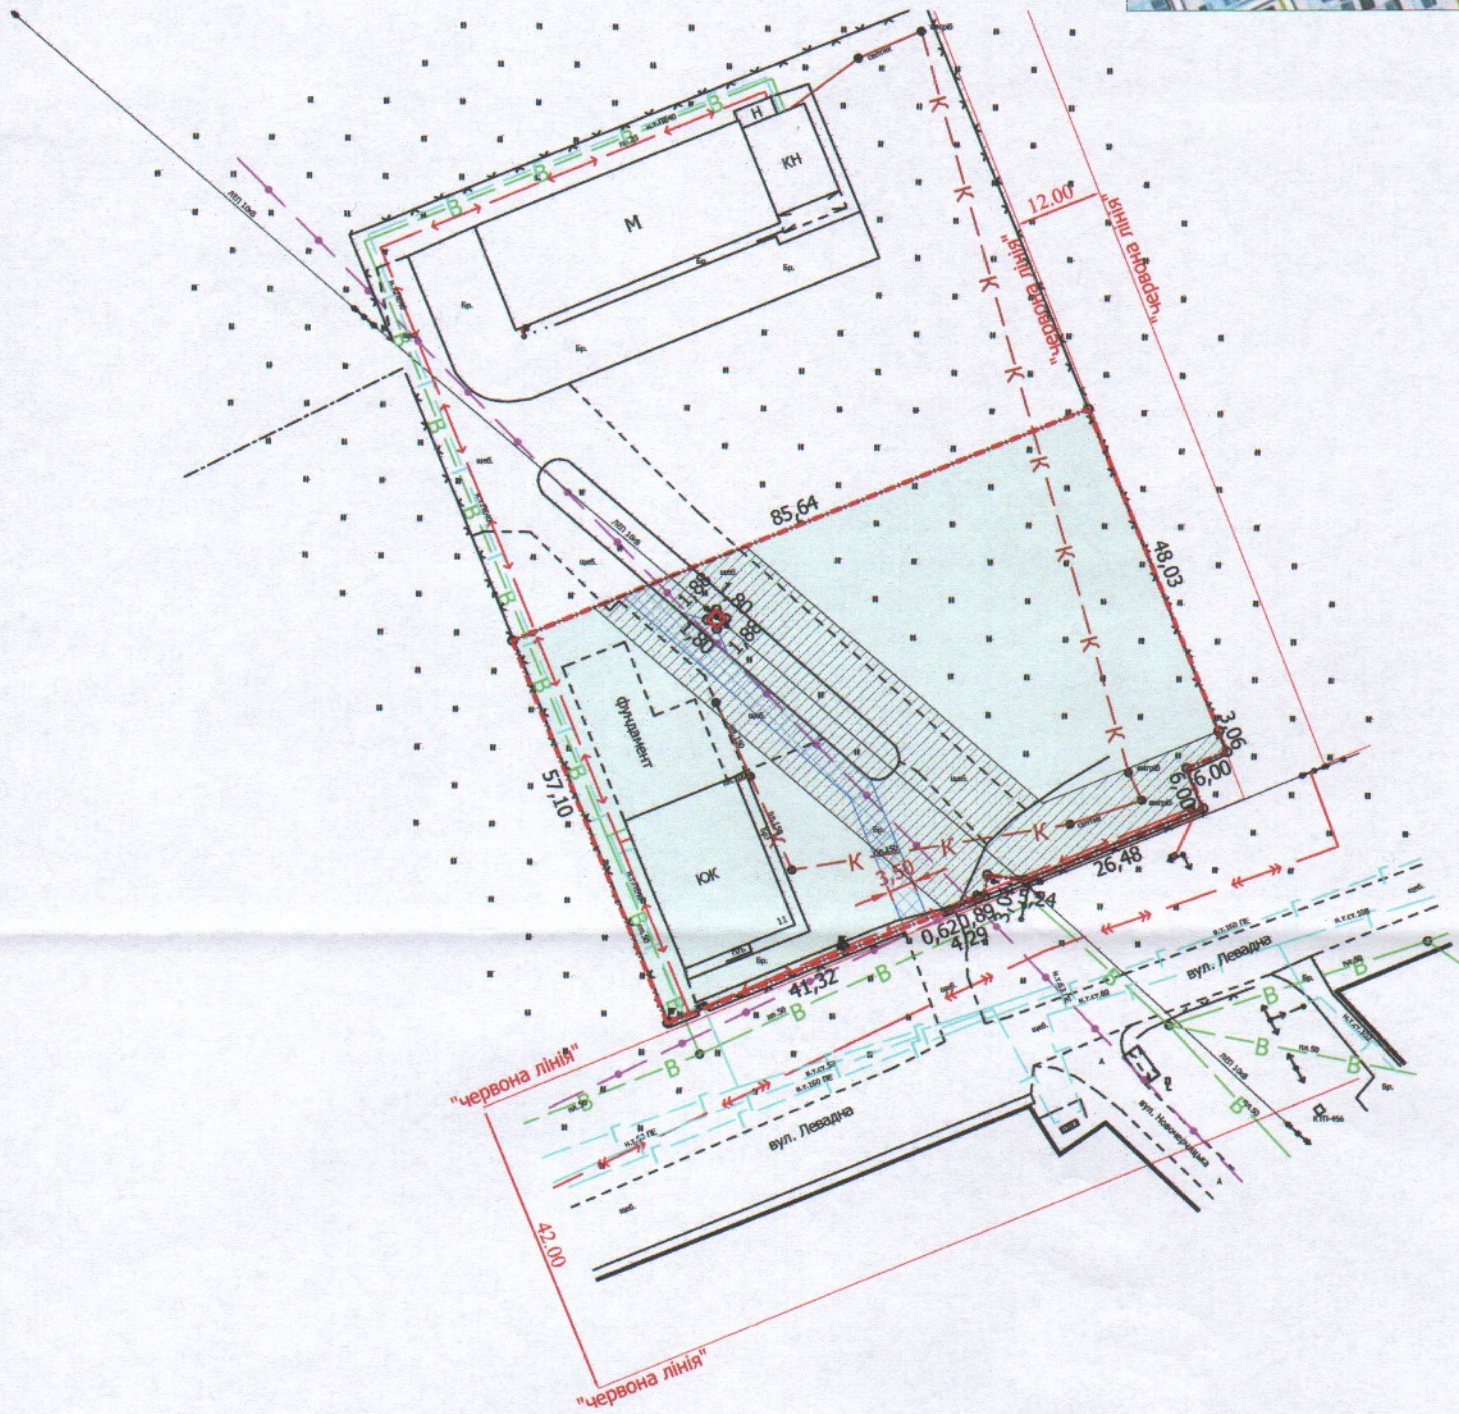


ПЛАН
земельної ділянки

Кадастровий №: 0722883700:03:001:0097
Місце розташування: Волинська область,
Луцький район, с. Зміїнець
Землекористувач:
громадянин Третяков Сергій Вікторович

Додаток до рішення міської ради
№ _____ від " ____ " _____ 20__ р.

Ситуаційний план

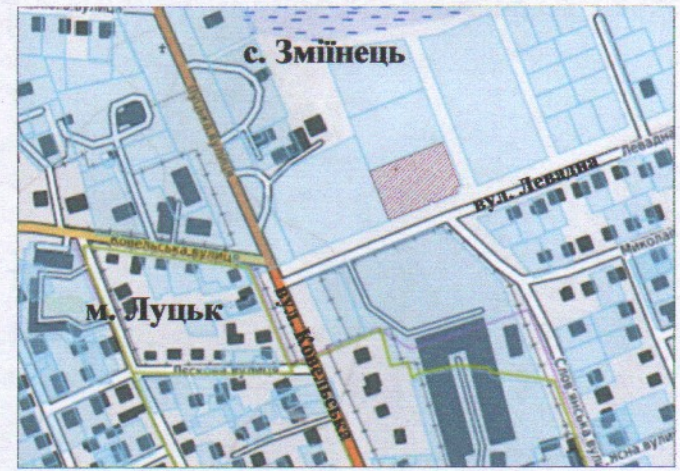

УМОВНІ ПОЗНАЧЕННЯ

- 0,4842 га** — земельна ділянка, що надається в оренду для будівництва торгово-розважального центру [В.03.10 - для будівництва та обслуговування будівель ринкової інфраструктури (адміністративних будинків, офісних приміщень та інших будівель громадської забудови, які використовуються для здійснення підприємницької та іншої діяльності, пов'язаної з отриманням прибутку)]
- 0,4842 га** — земельна ділянка Луцької міської територіальної громади в особі Луцької міської ради право на яку зареєстроване в Державному реєстрі речових прав на нерухоме майно 02.08.2021, номер запису про право власності: 43322692
- 0,0230 га** — обмеження, встановлені щодо використання земельної ділянки (сервітут, встановлений щодо земельної ділянки (07.02) - право проїзду на транспортному засобі по наявному шляху)
- 0,1458 га** — обмеження, встановлені щодо використання земельної ділянки (охоронні зони навколо інженерних комунікацій (01.08) - повітряна лінія електропередачі, підземна кабельна лінія електрозв'язку, підземна кабельна лінія електропередачі)

СЕКРЕТАР МІСЬКОЇ РАДИ _____

Юрій БЕЗПЯТКО

Директор	Завадський В.М.	Масштаб 1: 1000	
Перевірив	Завадський В.М.		
Виконав	Кушч О.Ю.		
ПІП "Луцькземресурс"		Площа ділянки (га)	З них в оренду
		0,4842	0,4842