


ПЛАН
земельної ділянки

Додаток до рішення міської ради
№ _____ від "___" _____ 20__ р.

Місце розташування: Волинська область, Луцький район, за межами населених пунктів Луцької міської територіальної громади (с. Жабка) в обслуговуючому кооперативі "Товариство садоводів-любителів "Мічурінець", №24

Ситуаційна схема

Землекористувач:
громадянка Столярук Марія Олексіївна

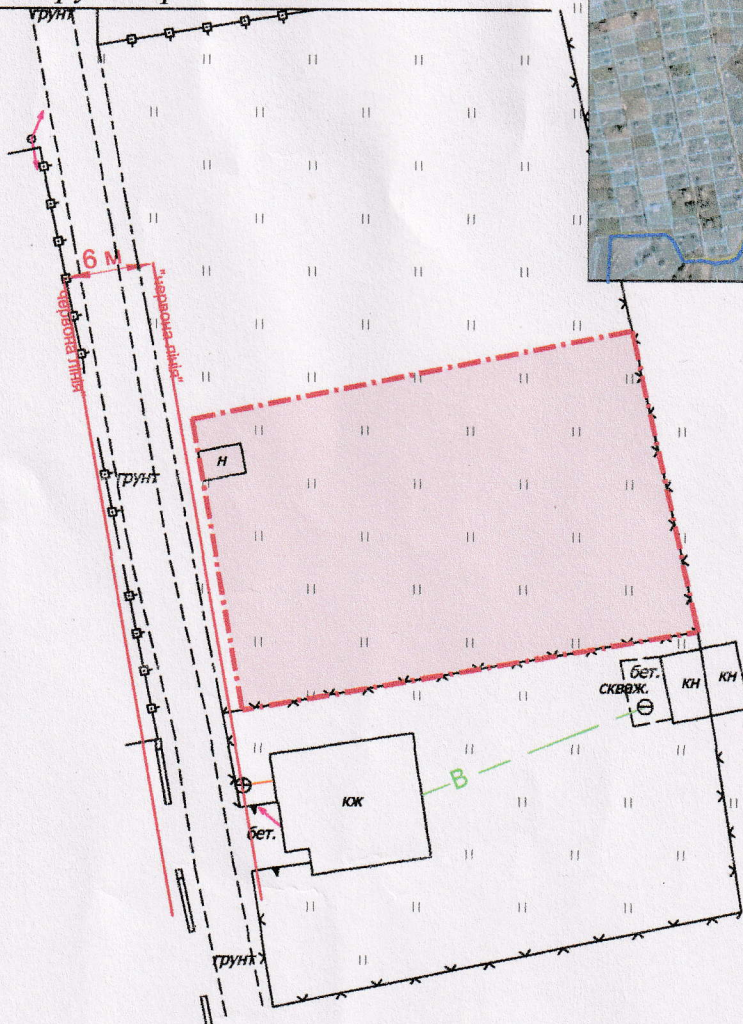

УМОВНІ ПОЗНАЧЕННЯ

0,06 га — земельна ділянка для індивідуального садівництва (01.05)

СЕКРЕТАР МІСЬКОЇ РАДИ

Юрій БЕЗПЯТКО

Директор	<i>А.І. Крисак</i>	А.І. Крисак	Масштаб 1: 500	
Відповідальний за якість робіт	<i>Д.В. Галецький</i>	Д.В. Галецький		
Виконав	<i>О.А. Ємець</i>	О.А. Ємець	Орієнтовна площа ділянки (га)	З них у власність
ТЗОВ "ГЦНТІ+"			0,06	-