



Кадастровий номер: 0710100000:11:171:0006

Адреса: м. Луцьк, вул. Глушець, 20

Землекористувач:

КОМУНАЛЬНИЙ ЗАКЛАД "ДИТЯЧО-ЮНАЦЬКА  
СПОРТИВНА ШКОЛА №3 ЛУЦЬКОЇ МІСЬКОЇ РАДИ"

Ситуаційна схема

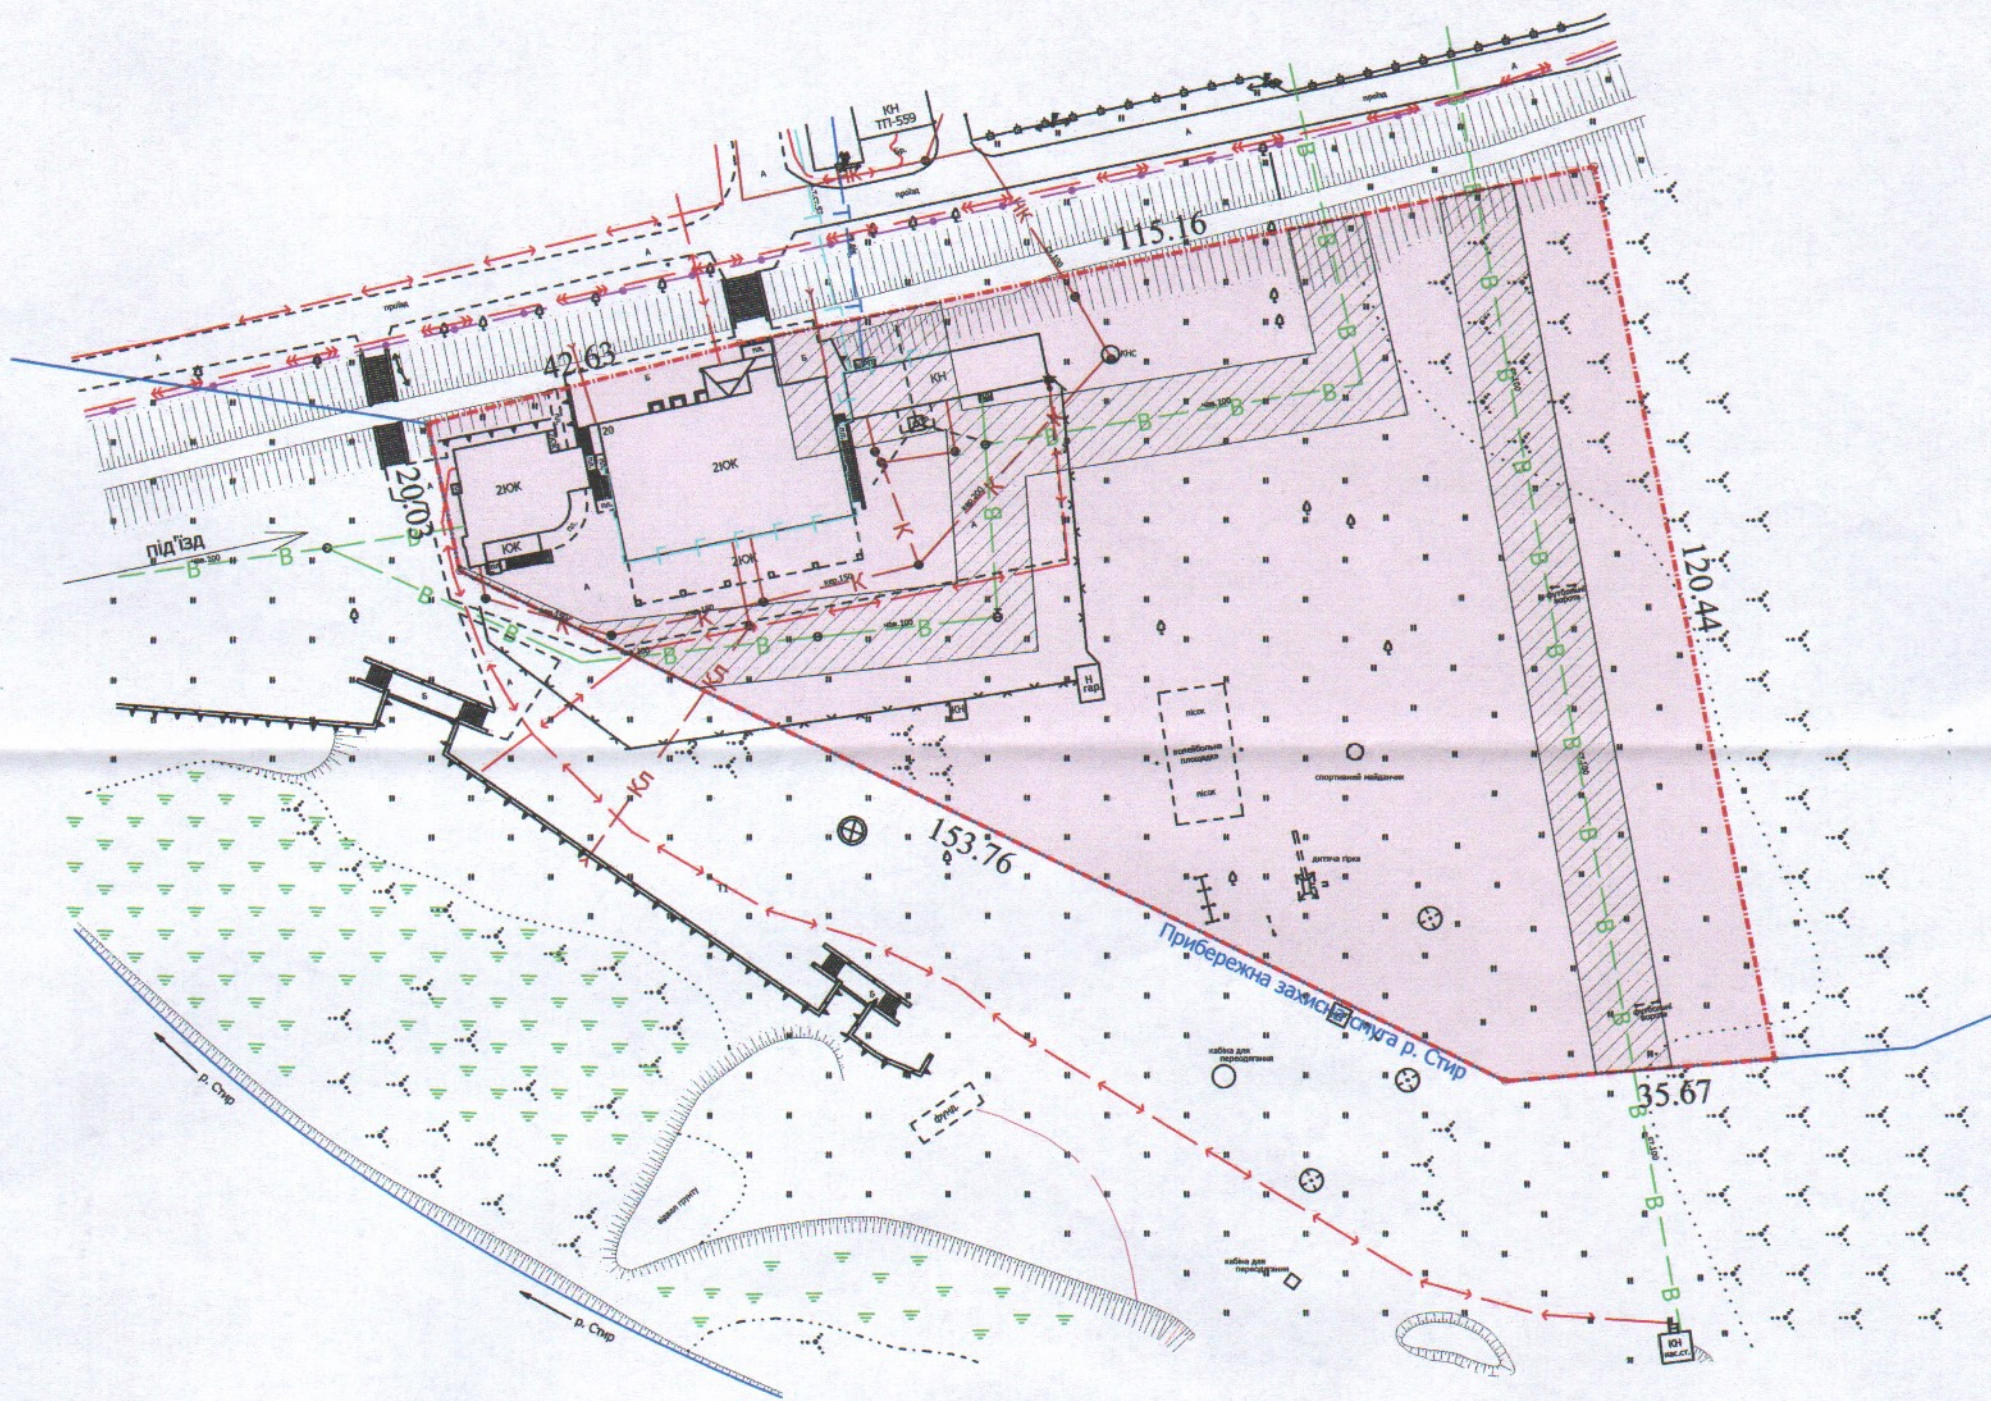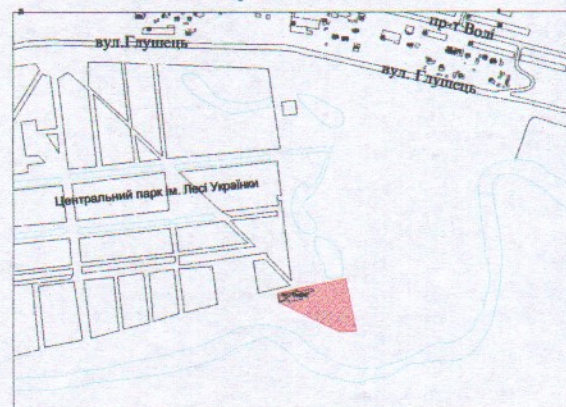

УМОВНІ ПОЗНАЧЕННЯ

**1,2580 га** — земельна ділянка, що надається в постійне користування для будівництва та обслуговування об'єктів фізичної культури і спорту 07.02

**0,1821 га** — обмеження, встановлені щодо використання земельної ділянки (охоронна зона навколо інженерних комунікацій (01.08) - водопровід, ШРП)

СЕКРЕТАР МІСЬКОЇ РАДИ

Юрій БЕЗПЯТКО



Директор	Завальський В.М.	Масштаб 1: 1 000	
Перевірив	Завальський В.М.	Площа ділянки (га)	З них в постійне користування
Виконав	Сілюк О.П.		
ПП "Луцькземресурс"		1,2580	1,2580