
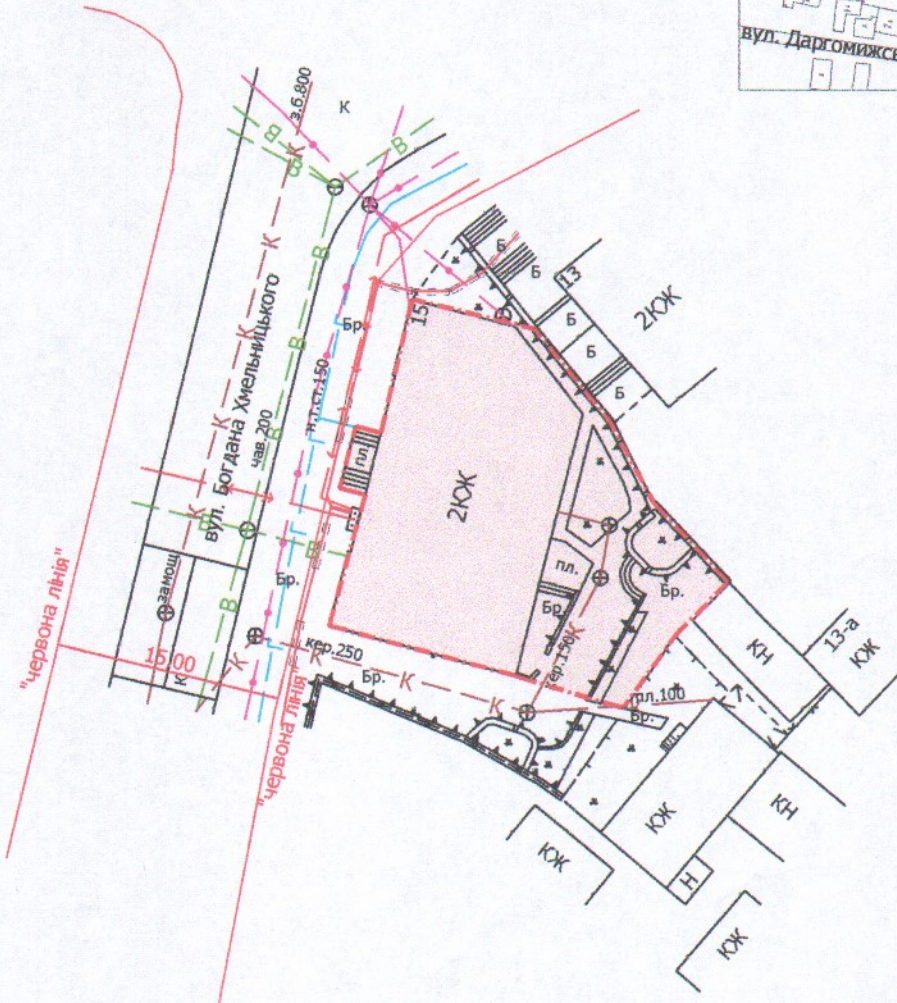


Адреса: м. Луцьк, вул. Богдана Хмельницького, 15

Землекористувач:

ОБ'ЄДНАННЯ СПІВВЛАСНИКІВ БАГАТОКВАРТИРНОГО  
БУДИНКУ "БОГДАНА ХМЕЛЬНИЦЬКОГО 15"

Ситуаційний план

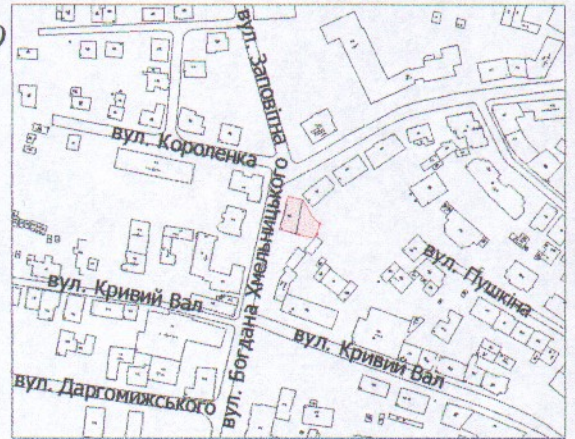

УМОВНІ ПОЗНАЧЕННЯ

**0,05 га**

— земельна ділянка, що планується до відведення у власність для будівництва і обслуговування багатоквартирного житлового будинку з об'єктами торгово-розважальної та ринкової інфраструктури

СЕКРЕТАР МІСЬКОЇ РАДИ

Юрій БЕЗПЯТКО

Директор	<i>[Підпис]</i>	Завадський В.М.
Перевірив	<i>[Підпис]</i>	Завадський В.М.
Виконав	<i>[Підпис]</i>	Кунц О.Ю.

ГПП "Луцькземресурс"

Масштаб 1: 500

Орієнтовна площа ділянки (га)	3 нин
	у власність
0,05	-