


ПЛАН
земельної ділянки

Додаток до рішення міської ради
№ _____ від "___" _____ 202__ р.

Адреса: м. Луцьк, вул. Зацети, 8, 10, 12
Землекористувач:
Об'єднання співвласників багатоквартирного
будинку "Зацети-10"

Ситуаційний план

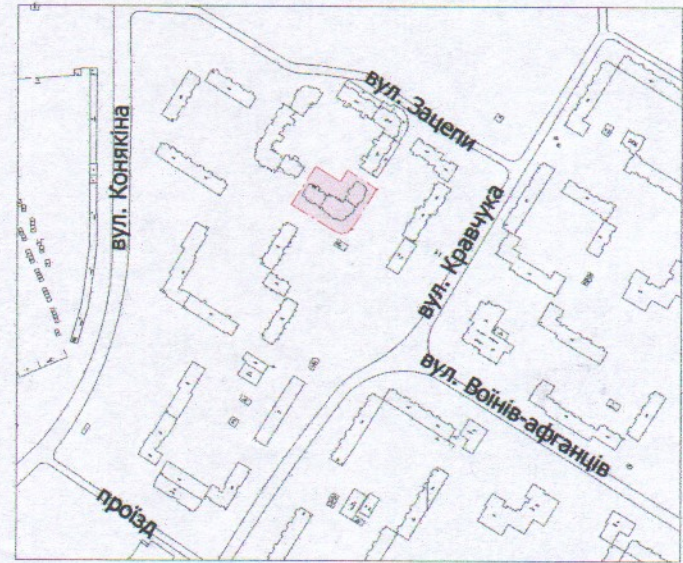

УМОВНІ ПОЗНАЧЕННЯ

0,26 га — земельна ділянка, що планується до відведення у власність для будівництва і обслуговування багатоквартирного житлового будинку з об'єктами торгово-розважальної та ринкової інфраструктури

СЕКРЕТАР МІСЬКОЇ РАДИ _____

Юрій БЕЗПЯТКО



Директор	Завадський В.М.	Масштаб 1: 500	Орієнтовна площа ділянки (га)	3 у власність
Перевірив	Завадський В.М.			
Виконав	Кунц О.Ю.	ПП "Луцькземресурс"	0,26	-