

ПЛАН
земельної ділянки

Кадастровий номер зем.діл. №1: 0710100000:22:065:0063
Кадастровий номер зем.діл. №2: 0710100000:22:065:0064
Кадастровий номер зем.діл. №3: 0710100000:22:065:0062

Адреса: м. Луцьк, вул. Карпенка-Карого, 1

Орендодавець:



Луцька міська територіальна громада
в особі Луцької міської ради

Орендар:

ВОЛИНСЬКА ОБЛАСНА СПІЛКА
СПОЖИВЧИХ ТОВАРИСТВ

Додаток до рішення міської ради
№ від " " 20 р.

Ситуаційна схема

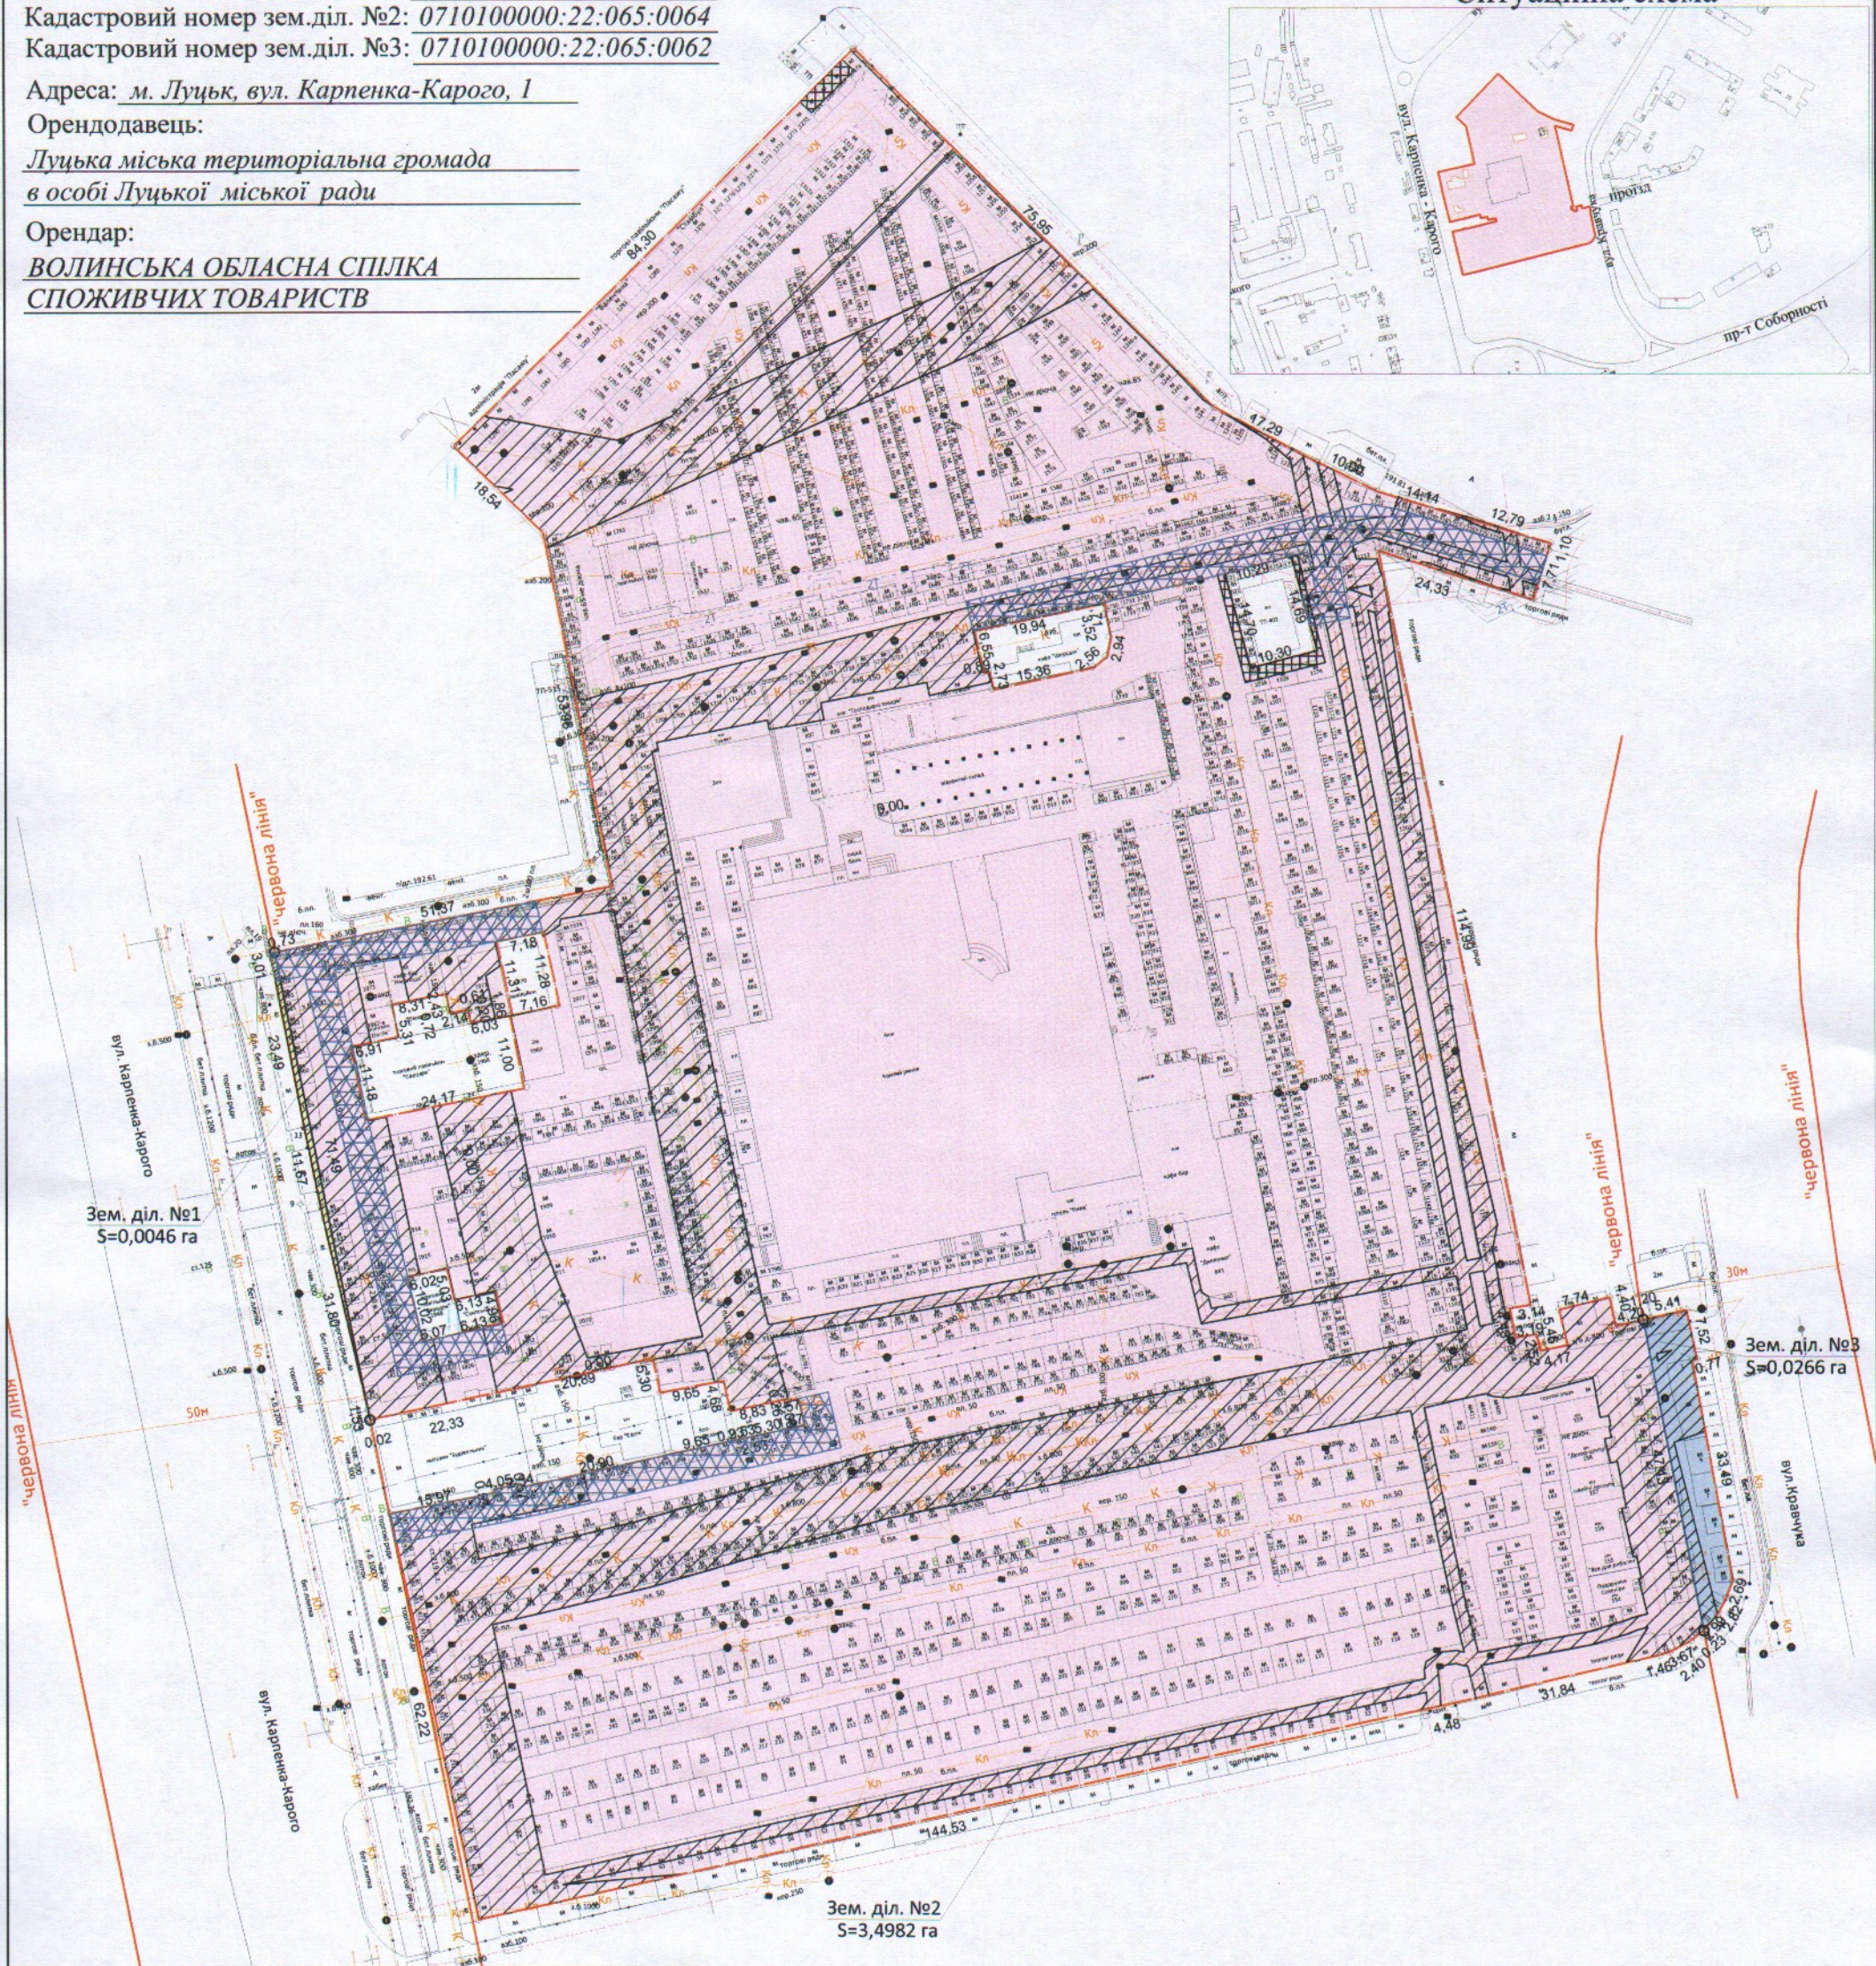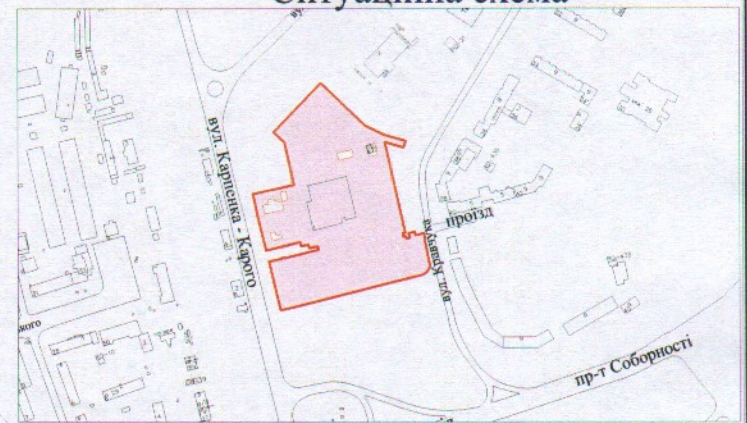

УМОВНІ ПОЗНАЧЕННЯ

- 3,5294га — земельна ділянка, що надана в оренду ВОЛИНСЬКІЙ ОБЛАСНІЙ СПІЛЦІ СПОЖИВЧИХ ТОВАРИСТВ згідно з договором оренди землі від 14.09.2009 № 040907700468 (право оренди перенесено до Державного реєстру речових прав на нерухоме майно від 01.06.2018 номер запису: 26427089) для обслуговування ринку "Завокзальний"
- межа поділу орендованої земельної ділянки
- 0,0046 га — земельна ділянка № 1
- 0,0046 га — обмеження, встановлені щодо використання земельної ділянки №1 (охоронна зона навколо інженерних комунікацій (01.08) - водопровід, каналізація, газопровід)
- 0,0046 га — обмеження, встановлене щодо використання земельної ділянки №1 [територія в червоних лініях (06.01.1)]
- 0,0046 га — обмеження, що планується до встановлення, щодо використання земельної ділянки №1 (земельний сервітут (07.02) - право проїзду на транспортному засобі по наявному шляху)
- 3,4982га — земельна ділянка № 2
- 0,0073га — обмеження, встановлені щодо використання земельної ділянки №2 (охоронна зона навколо інженерних комунікацій (01.08) - водопровід, газопровід, каналізація, підземні кабельні лінії електропередачі, повітряні лінії електропередачі)
- 0,0073га — обмеження, встановлені щодо використання земельної ділянки №2 (охоронна зона навколо (уздовж) об'єкта енергетичної системи (01.05) - ТП-402, ТП)
- 0,1310 га — обмеження, що планується до встановлення, щодо використання земельної ділянки №2 (земельний сервітут (07.02) - право проїзду на транспортному засобі по наявному шляху)
- 0,0266 га — земельна ділянка № 3
- 0,0165 га — обмеження, встановлені щодо використання земельної ділянки №3 (охоронна зона навколо інженерних комунікацій (01.08) - водопровід, каналізація, повітряні лінії електропередачі)
- 0,0266 га — обмеження, встановлене щодо використання земельної ділянки №3 [територія в червоних лініях (06.01.1)]

СЕКРЕТАР МІСЬКОЇ РАДИ

Юрій БЕЗПЯТКО

		Масштаб 1: 1000	
Директор	Ю.В. Суходольський	Площа ділянки (га) 3,5294	3 з них в оренду
Сертифікований інженер-землевпорядник	О.В. Дубко		1
ПП "СОТА НОВА" Вікторівська вулиця, 10 Луцьк, Волинська область		2	3,4982
		3	0,0266