



ПЛАН  
земельної ділянки

Кадастровий номер: 0722883700:03:001:0135  
Місце розташування: Волинська область,  
Луцький район, с. Змінець, вул. Садова

Землекористувач:  
громадянка Ляшук Ольга Миколаївна

Додаток до рішення міської ради  
№ \_\_\_\_\_ від " \_\_\_\_ " \_\_\_\_\_ 20\_\_ р.

Ситуаційна схема

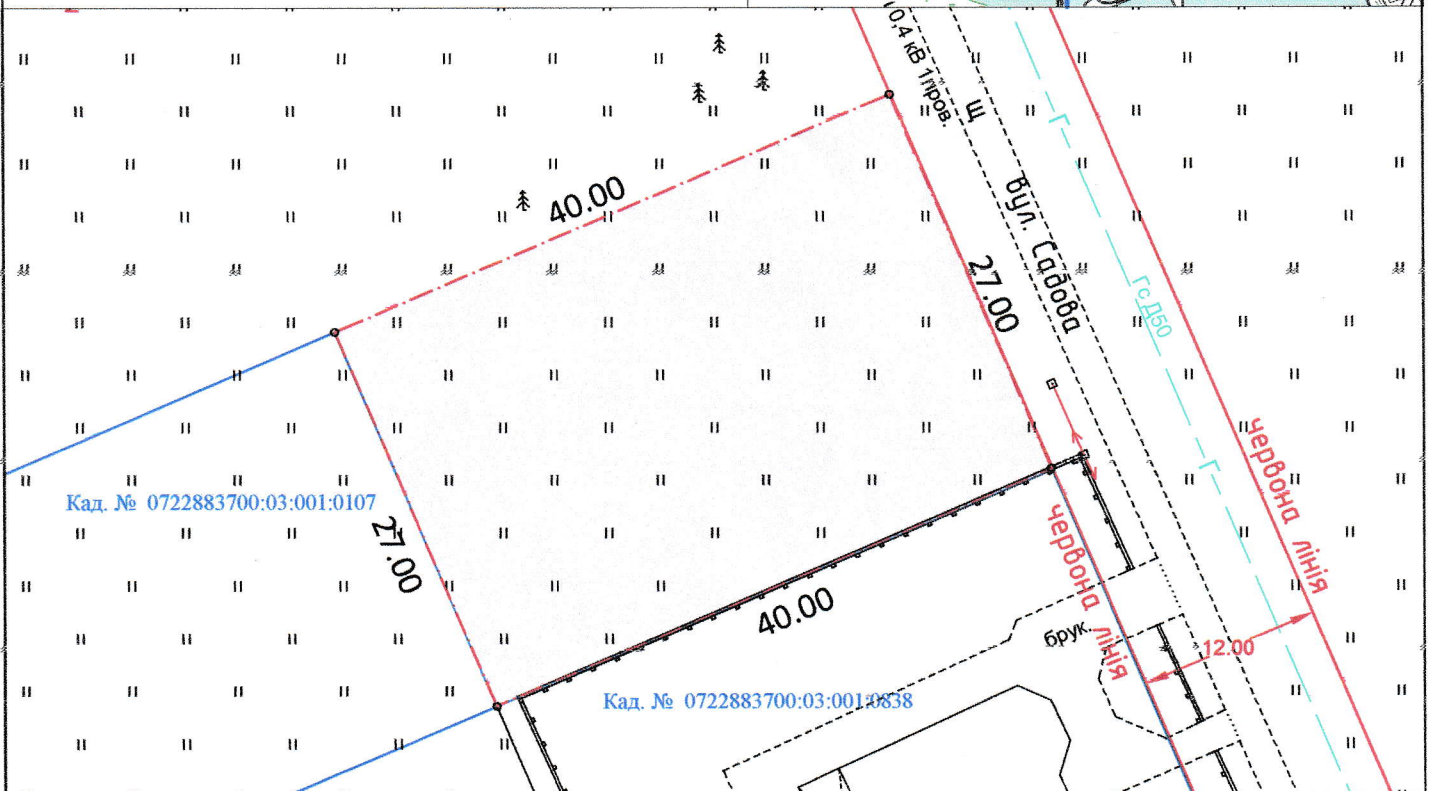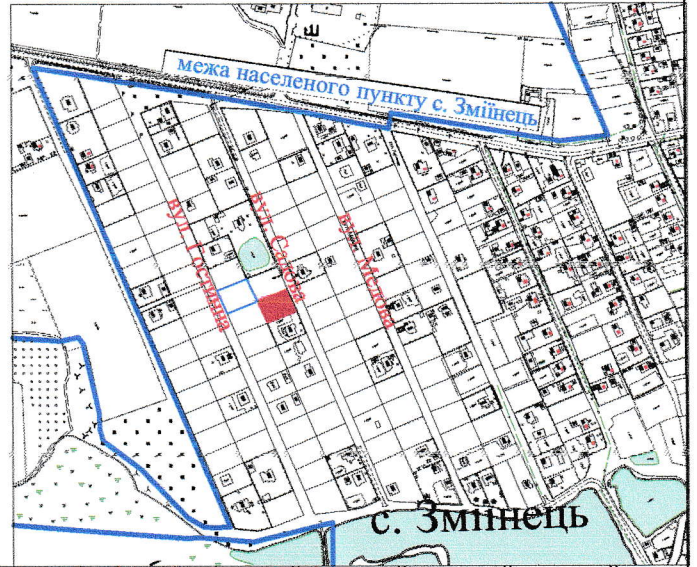

УМОВНІ ПОЗНАЧЕННЯ

**0,1080 га** - земельна ділянка, що надається у власність для будівництва і обслуговування житлового будинку, господарських будівель і споруд (присадибна ділянка)(02.01)

СЕКРЕТАР МІСЬКОЇ РАДИ

Юрій БЕЗПЯТКО

Україна  
Волинська область  
Луцький район  
с. Змінець

Директор  
Сертифікований інженер-землепорядник  
САНДР  
Дубко О.В.

«СОТА НОВА»  
Дубко О.В.

ПІІ «СОТА НОВА»

сертифікат № 0132

Масштаб 1:500

Площа ділянки(га)	з них	
	у власності	в оренду
0,1080	0,1080	-