

ПЛАН
земельної ділянки

Додаток до рішення міської ради
№ _____ від "___" _____ 20__ р.



Кадастровий номер: 0710100000:21:037:0054

Адреса: м. Луцьк, вул. Потебні, 35/1

Землекористувач:

громадянка Сельвеструк Лариса Володимирівна

Ситуаційна схема

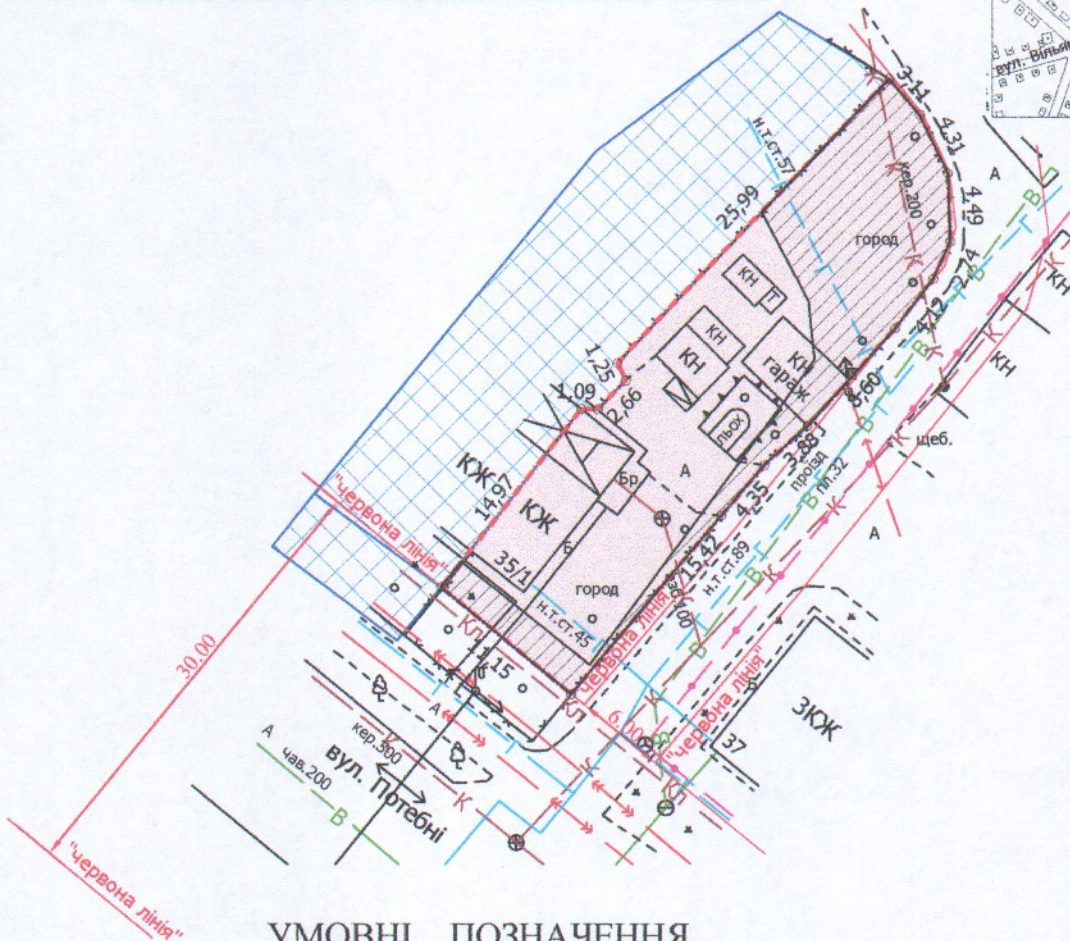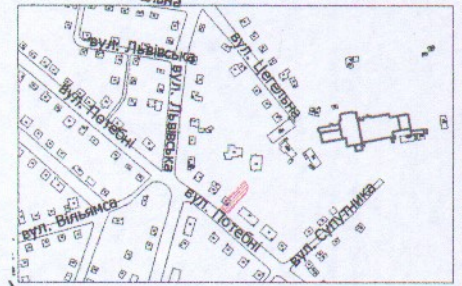

УМОВНІ ПОЗНАЧЕННЯ

0,0485 га

— земельна ділянка, що передається у власність для будівництва та обслуговування жилого будинку, господарських будівель і споруд

0,0200 га

— обмеження, встановлені щодо використання земельної ділянки [охоронні зони навколо інженерних комунікацій (01.08) - газопровід, водопровід, каналізація, повітряна лінія електропередачі]

0,0485 га

— обмеження, встановлені щодо використання земельної ділянки [зона охорони археологічного культурного шару (01.02.4)]

0,0492 га

— земельна ділянка у власності гр. Гутка А.В., згідно з Державним актом на право приватної власності на землю від 31.01.2001р. за № 3347 (III-ВЛ № 032886), для обслуговування житлового будинку та господарських будівель і споруд

СЕКРЕТАР МІСЬКОЇ РАДИ

Юрій БЕЗПЯТКО

Директор	<i>[Підпис]</i>	Завадський В.М.	Масштаб 1: 500
Перевірив	<i>[Підпис]</i>	Завадський В.М.	
Виконав	<i>[Підпис]</i>	Сілюк О.П.	Площа ділянки (га)
ІП "Луцькземресурс"			З них
			у власність
			0,0485
			0,0485