
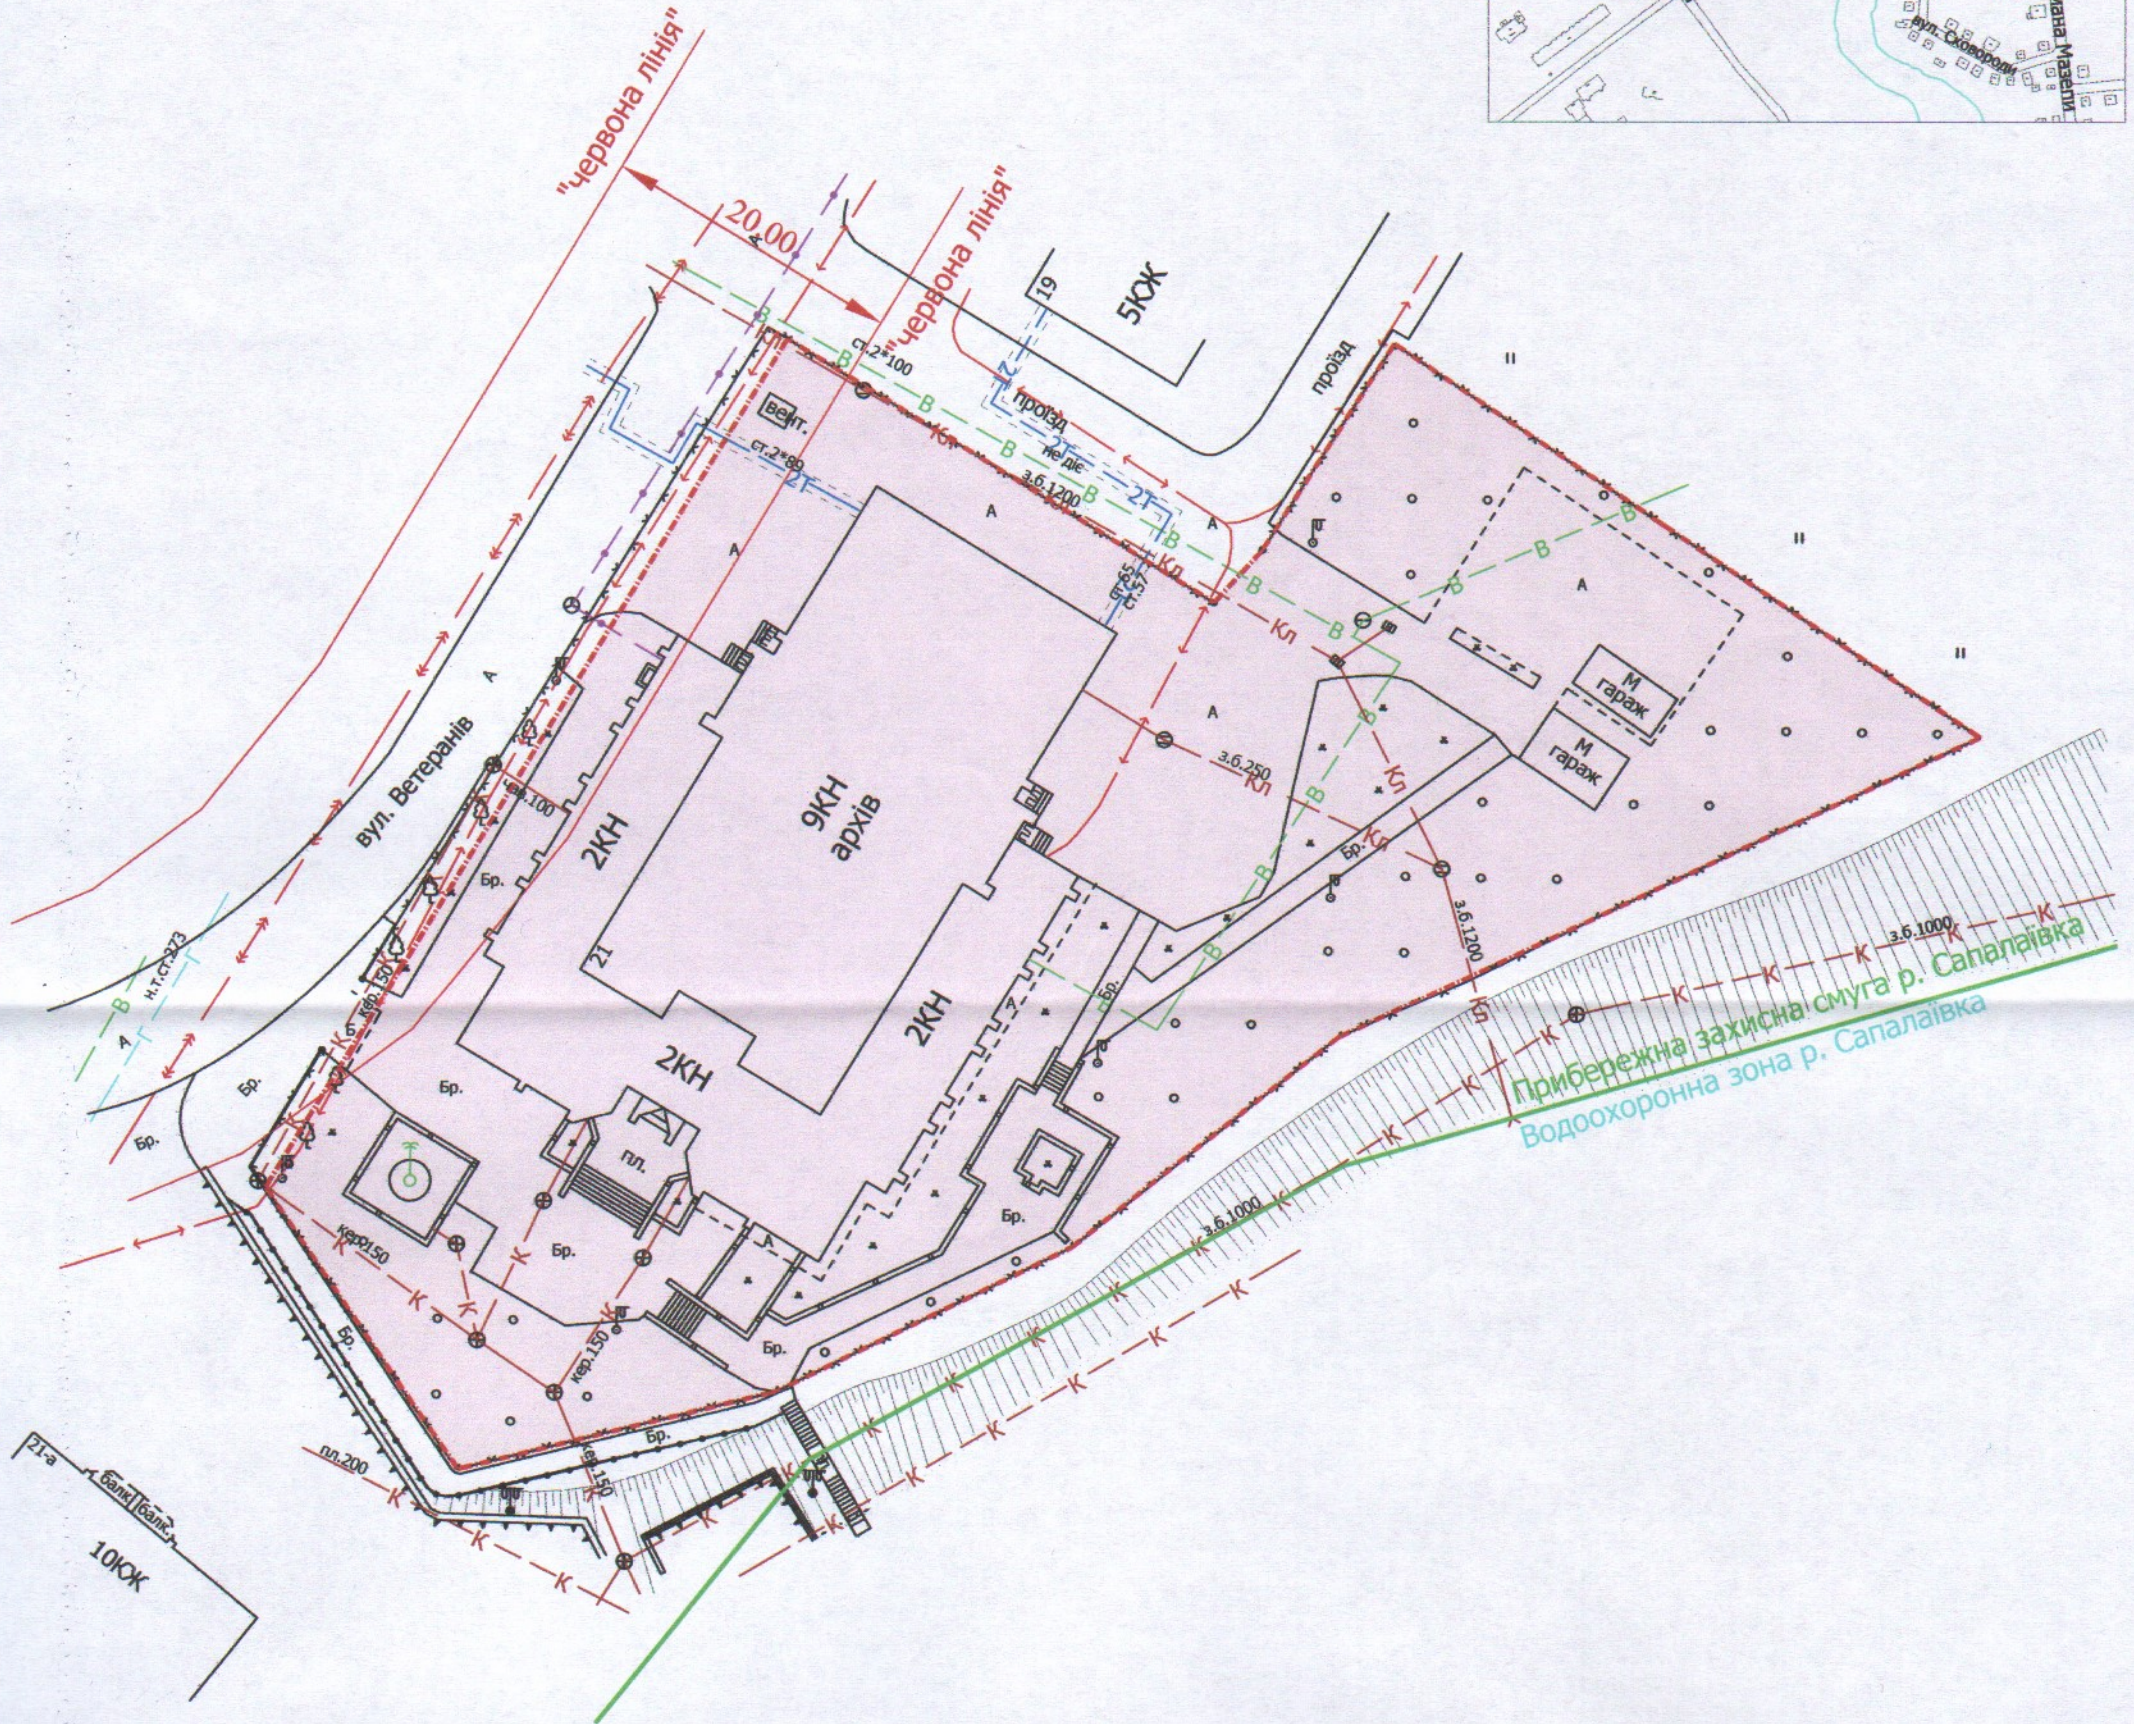


Адреса: м. Луцьк, вул. Ветеранів, 21

Землекористувач:
Державний архів Волинської області

Ситуаційний план

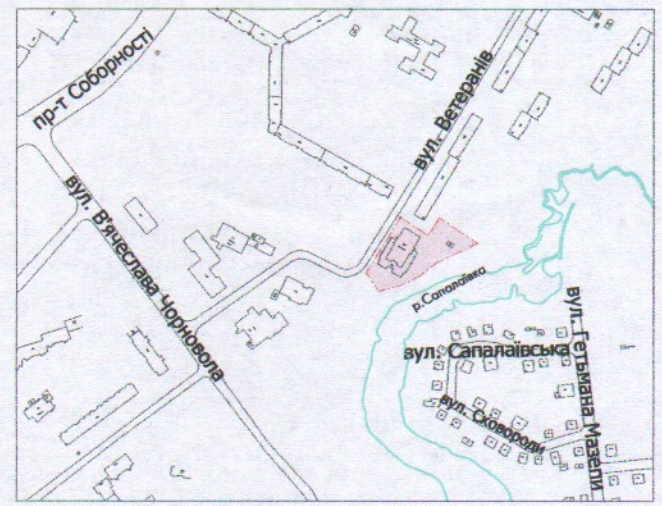

УМОВНІ ПОЗНАЧЕННЯ

0,43 га

— земельна ділянка, що планується до відведення в постійне користування для будівництва та обслуговування будівлі архіву

СЕКРЕТАР МІСЬКОЇ РАДИ

Юрій БЕЗПЯТКО

Директор
Завадський В.М.
Перевірив
Завадський В.М.
Виконав
Кунці О.Ю.
ПІП "Луцькземресурс"

Масштаб 1: 1000

Орієнтовна
площа
ділянки (га)

0,43

З них
в постійне
користування

-