



ПЛАН
земельної ділянки

Кадастровий номер: 0722883700:03:001:0108
Місце розташування: Волинська область,
Луцький район, с. Змінець, вул. Гостинна

Землекористувач:
громадянка Галатюк Галина Леонідівна

Додаток до рішення міської ради
№ _____ від "___" _____ 20__ р.

Ситуаційна схема

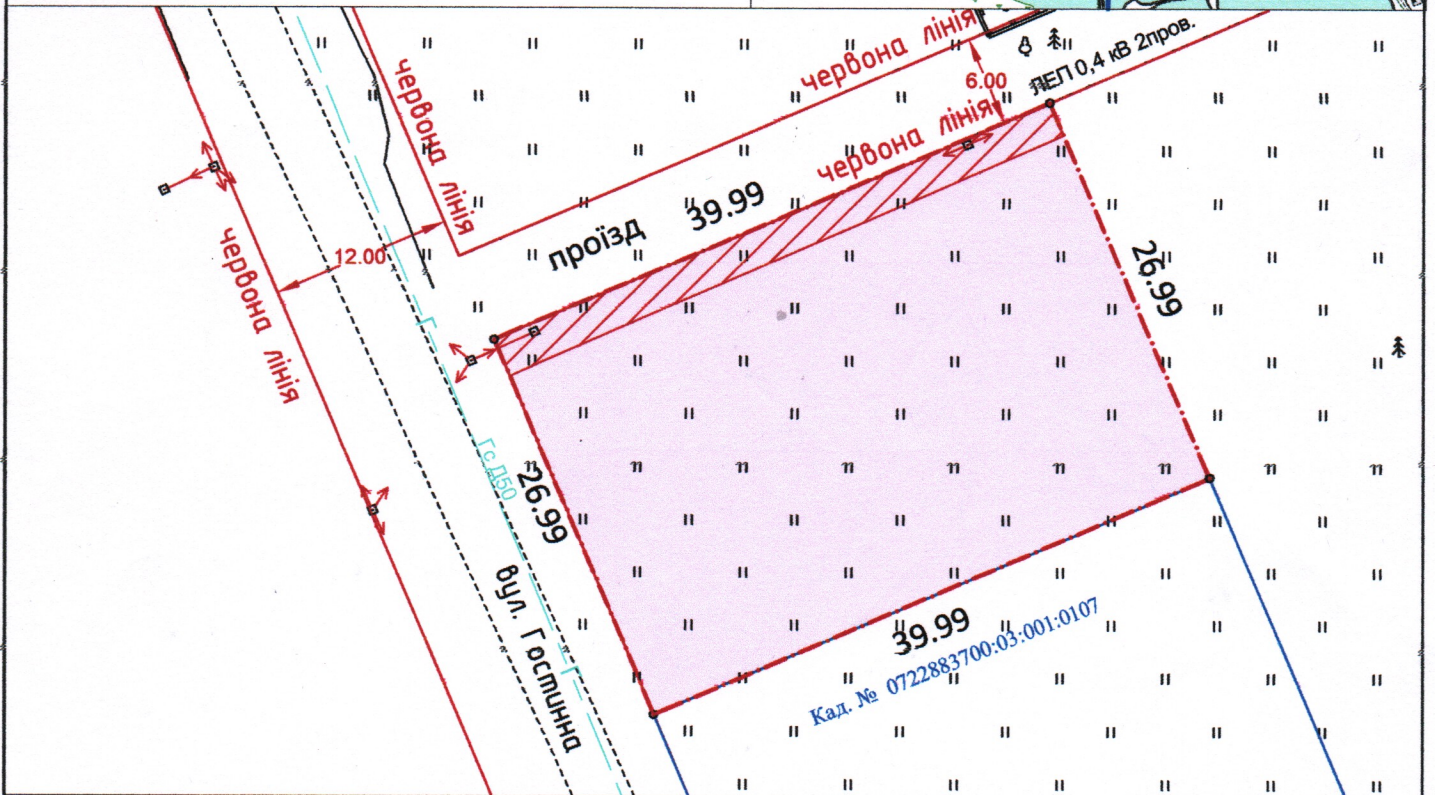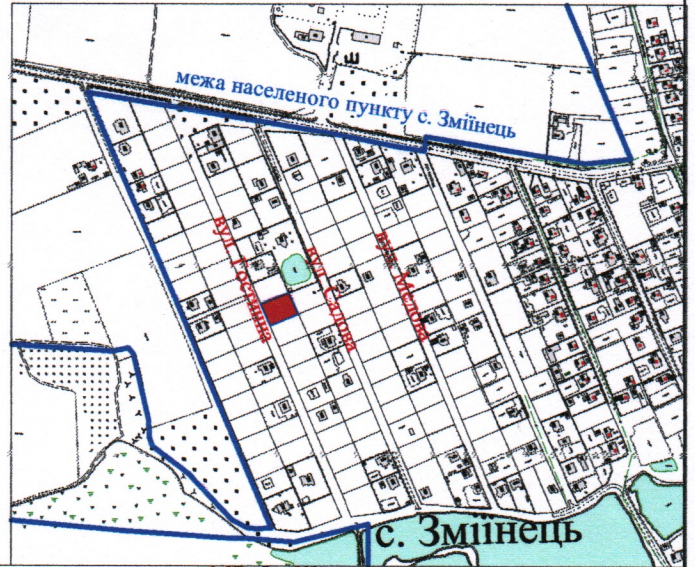

УМОВНІ ПОЗНАЧЕННЯ

- 0,1080 га - земельна ділянка, що надається у власність для будівництва і обслуговування житлового будинку, господарських будівель і споруд (присадибна ділянка)(02.01)
- 0,0099 га - обмеження встановлені щодо використання земельної ділянки (охоронна зона навколо (вздовж) об'єкта енергетичної системи)(01.05))

СЕКРЕТАР МІСЬКОЇ РАДИ

Юрій БЕЗПЯТКО

Секретар міської ради: *Галина Леонідівна Галатюк*

Директор: *Вікторівна*

Сертифікований інженер-землевпорядник: *Вікторівна*

Суходольський Ю.В.

«СОТА НОВА»

ПІП "СОТА НОВА"

41657007

Масштаб 1:500

Площа ділянки(га)	з них	
	у власності	в оренду
0,1080	0,1080	-