



**ПЛАН**  
земельної ділянки

Кадастровий номер: 0722883700:03:001:0107  
Місце розташування: Волинська область,  
Луцький район, с. Зміїнець, вул. Гостинна

Землекористувач:  
громадянка Кінах Тетяна Василівна

Додаток до рішення міської ради  
№ \_\_\_\_\_ від " \_\_\_\_\_ " \_\_\_\_\_ 20\_\_ р.

Ситуаційна схема

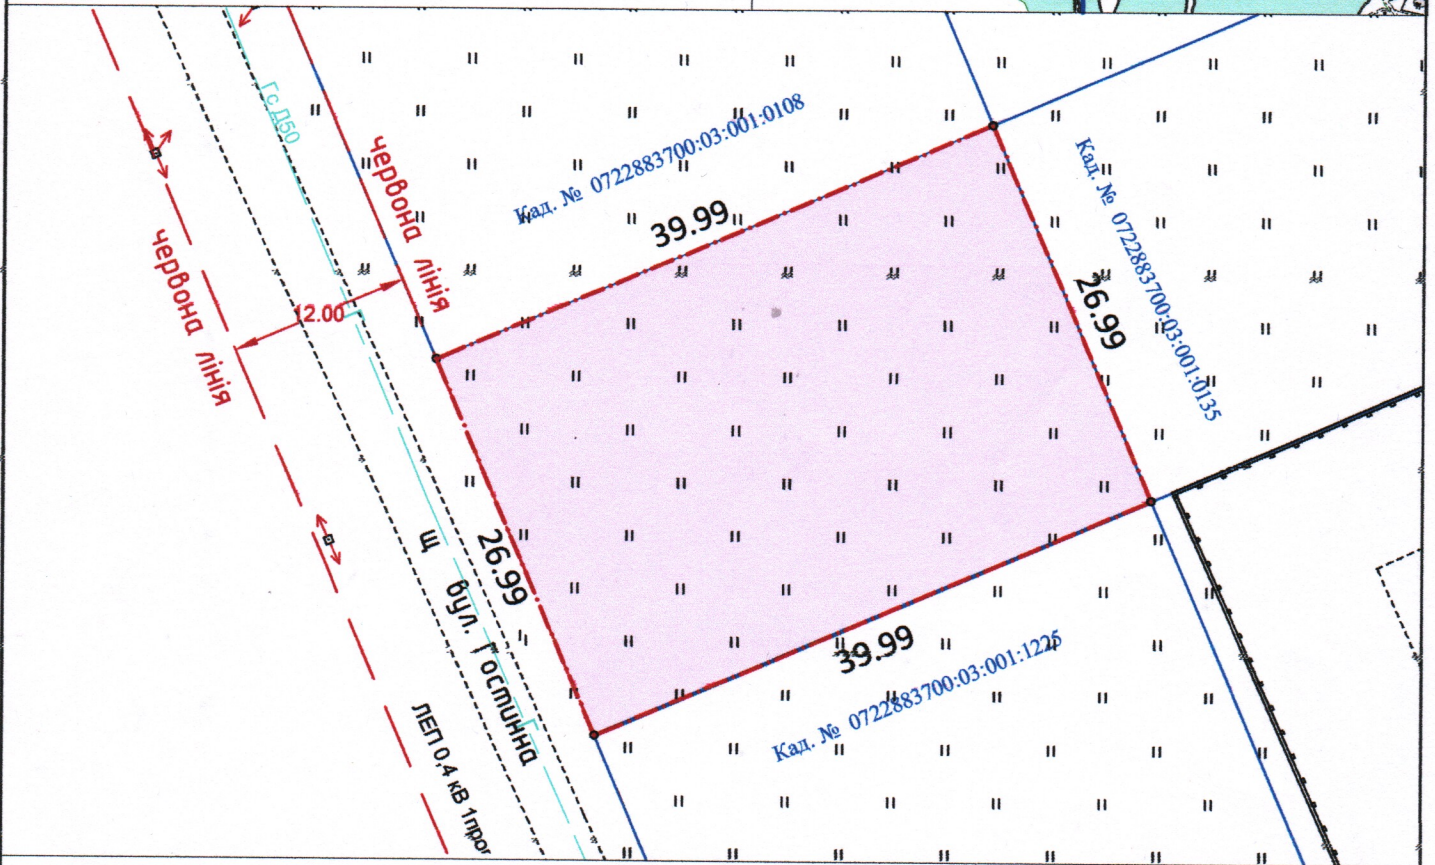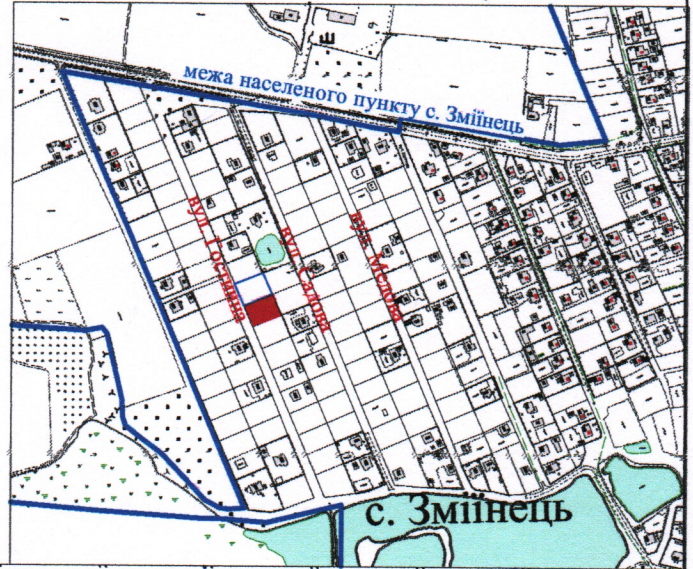

**УМОВНІ ПОЗНАЧЕННЯ**

0,1080 га - земельна ділянка, що надається у власність для будівництва і обслуговування житлового будинку, господарських будівель і споруд (присадибна ділянка)(02.01)

СЕКРЕТАР МІСЬКОЇ РАДИ

Юрій БЕЗПЯТКО

Україна  
Волинська область  
Луцький район  
ІНЖЕНЕР-ТЕХНІЧНЕ ПІДПРИЄМСТВО  
«СОТА НОВА»

Директор: Дубко О.В.  
Судодольський Ю.В.  
Сертифікований інженер-землепорядник: Дубко О.В.

№ 013875  
№ 41657007

Масштаб 1:500

Площа ділянки(га)	з них	
	у власність	в оренду
0,1080	0,1080	-

ПІІ "СОТА НОВА"