


СХЕМА ГЕНПЛАНУ

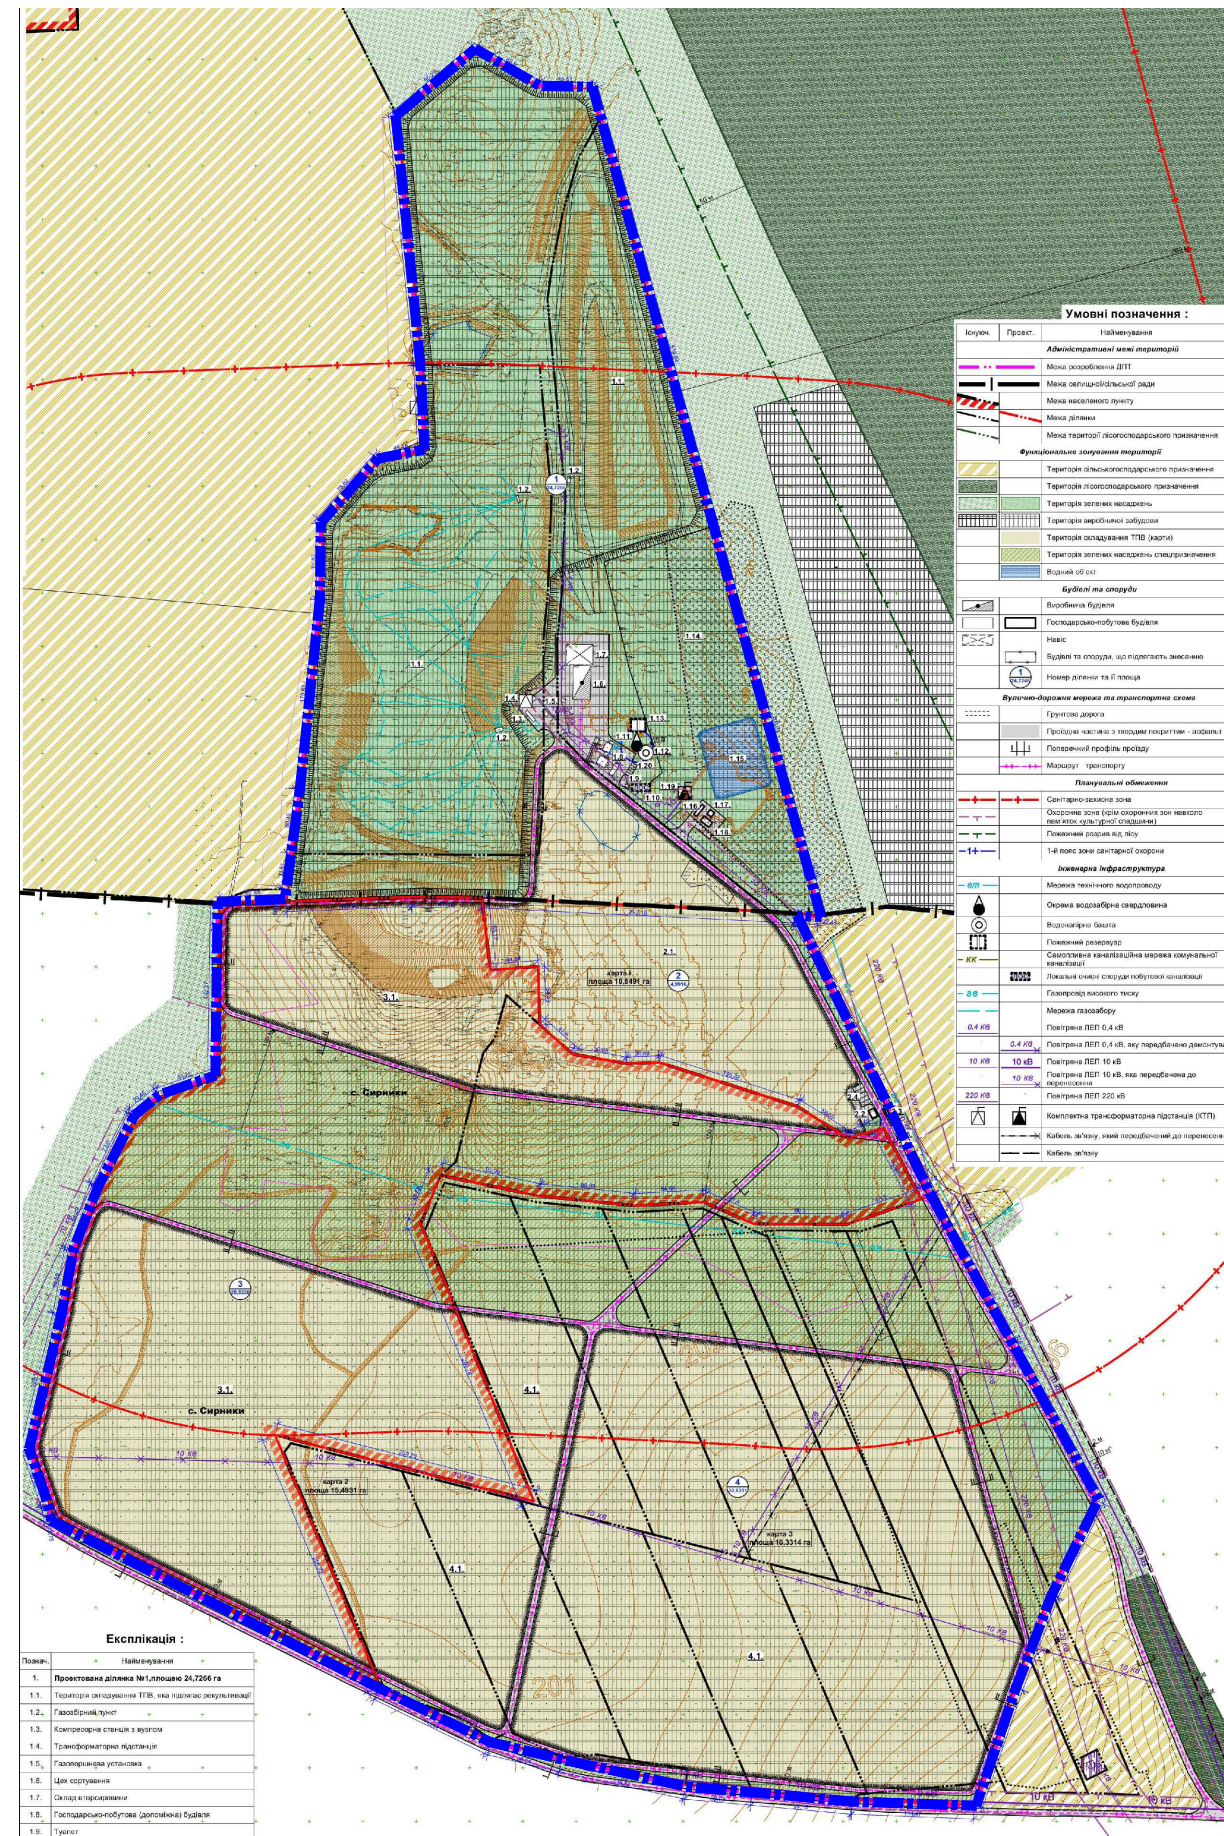


Назва об'єкта: проєкт детального плану території в районі полігону твердих побутових відходів Луцької міської територіальної громади

Замовник : Департамент житлово - комунального господарства

Умовні позначення:



Ситуаційна схема

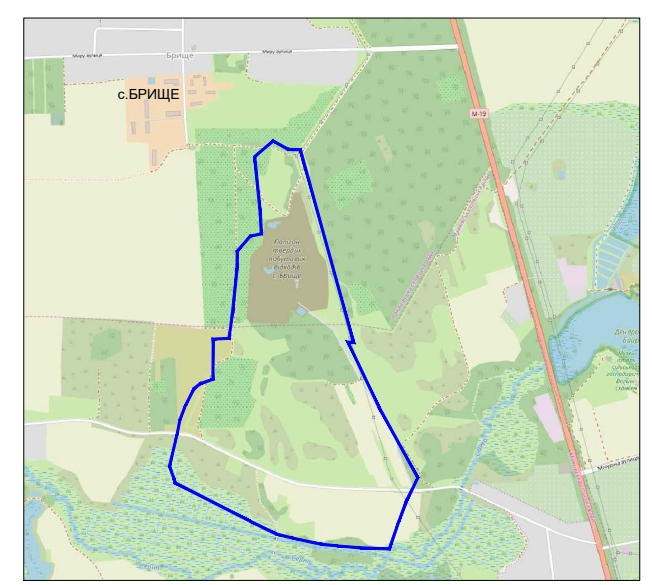

ЗАСТУПНИК МІСЬКОГО ГОЛОВИ,
КЕРУЮЧИЙ СПРАВАМИ ВИКОНКОМУ

ЮРІЙ ВЕРБИЧ

Департамент містобудування, земельних ресурсів та реклами			
Начальник УМіА	Маруняк А.Я.		
Виконав	Сеник А.Я.		
Перевірив	Лохманова А.В.		