
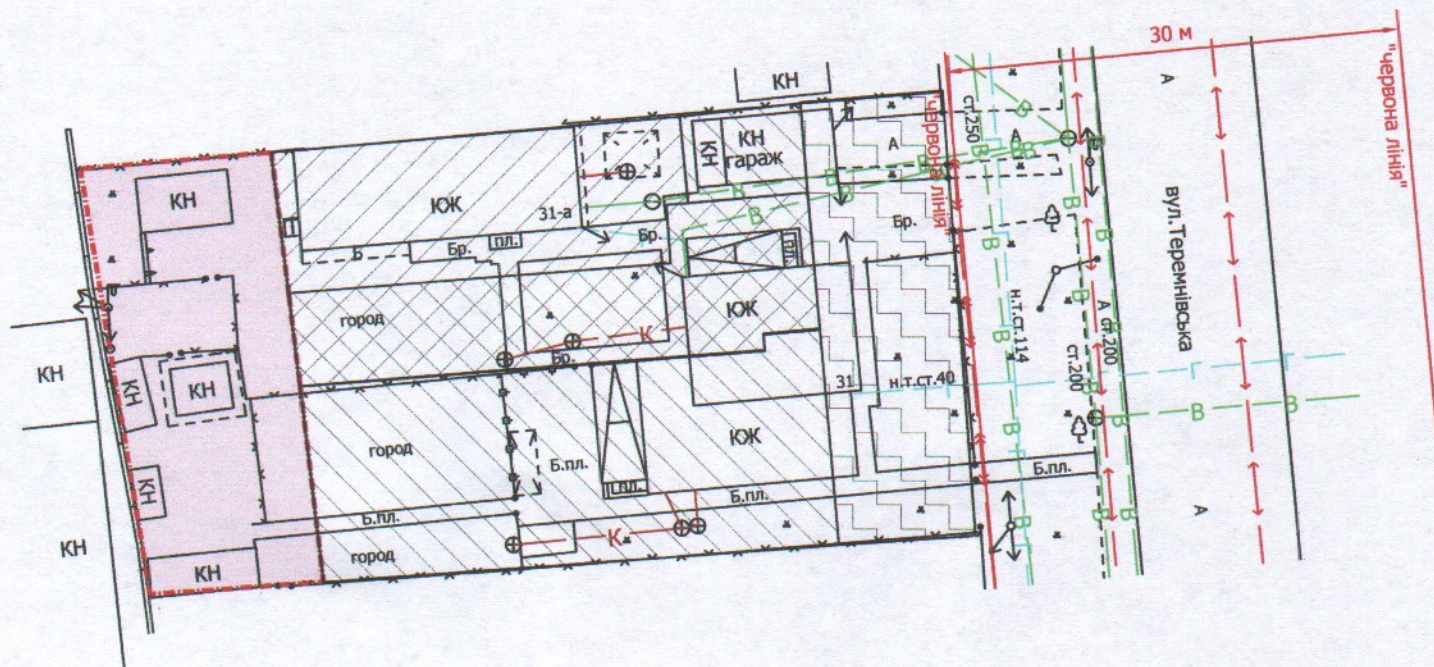


ПЛАН
земельної ділянки

Додаток до рішення міської ради
№ _____ від " ____ " _____ 202__ р.

Ситуаційний план

Адреса: м. Луцьк, вул. Теремнівська, 31
Землекористувач:
громадянка Притолок Лідія Федорівна,
громадянин Притолок Володимир Миколайович,
громадянка Притолок Анастасія Володимирівна,
громадянин Притолок Микола Володимирович,
громадянка Герасимлюк Інна Юріївна

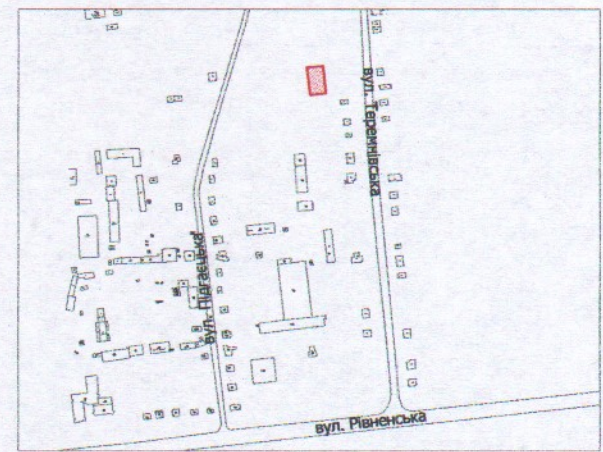

УМОВНІ ПОЗНАЧЕННЯ

- 0,04 га** — земельна ділянка, що планується до відведення в оренду для будівництва та обслуговування жилого будинку, господарських будівель і споруд
- 0,0250 га** — земельна ділянка гр. Герасимлюк І.Ю., право власності на яку зареєстроване в Державному реєстрі речових прав на нерухоме майно 14.12.2016, номер запису про право власності: 18015554, для будівництва та обслуговування жилого будинку та господарських будівель і споруд
- 0,0250 га** — земельна ділянка гр. Притолок Л.Ф., право власності на яку зареєстроване в Державному реєстрі речових прав на нерухоме майно 28.11.2016, номер запису про право власності: 17777191, для будівництва та обслуговування жилого будинку та господарських будівель і споруд
- 0,0500 га** — земельна ділянка у власності гр. Притолока В.М., гр. Притолока М.В., гр. Притолок А.В., згідно з Державним актом на право власності на земельну ділянку від 20.07.2004 № 5185 (ВЛ № 097819), для будівництва та обслуговування житлового будинку та господарських будівель і споруд
- 0,0272 га** — землекористування громадян Притолок Л.Ф., Притолока В.М., Притолок А.В., Притолока М.В., Герасимлюк І.Ю.

СЕКРЕТАР МІСЬКОЇ РАДИ _____

Юрій БЕЗПЯТКО

Директор	Вавадський В.М.	Масштаб 1: 500	
Перевірив	Завадський В.М.		
Виконав	Кунц О.Ю.	Орієнтовна площа ділянки (га)	З них в оренду
ПЕСУРС ІПІ "Луцькземресурс"		0,04	-