




ПЛАН земельної ділянки

Місце розташування: Волинська область, Луцький район, за межами населених пунктів Луцької міської територіальної громади (с. Брище)

Землекористувач:
Департамент житлово-комунального господарства Луцької міської ради

Додаток до рішення міської ради
№ _____ від "___" _____ 20__ р.

Ситуаційна схема

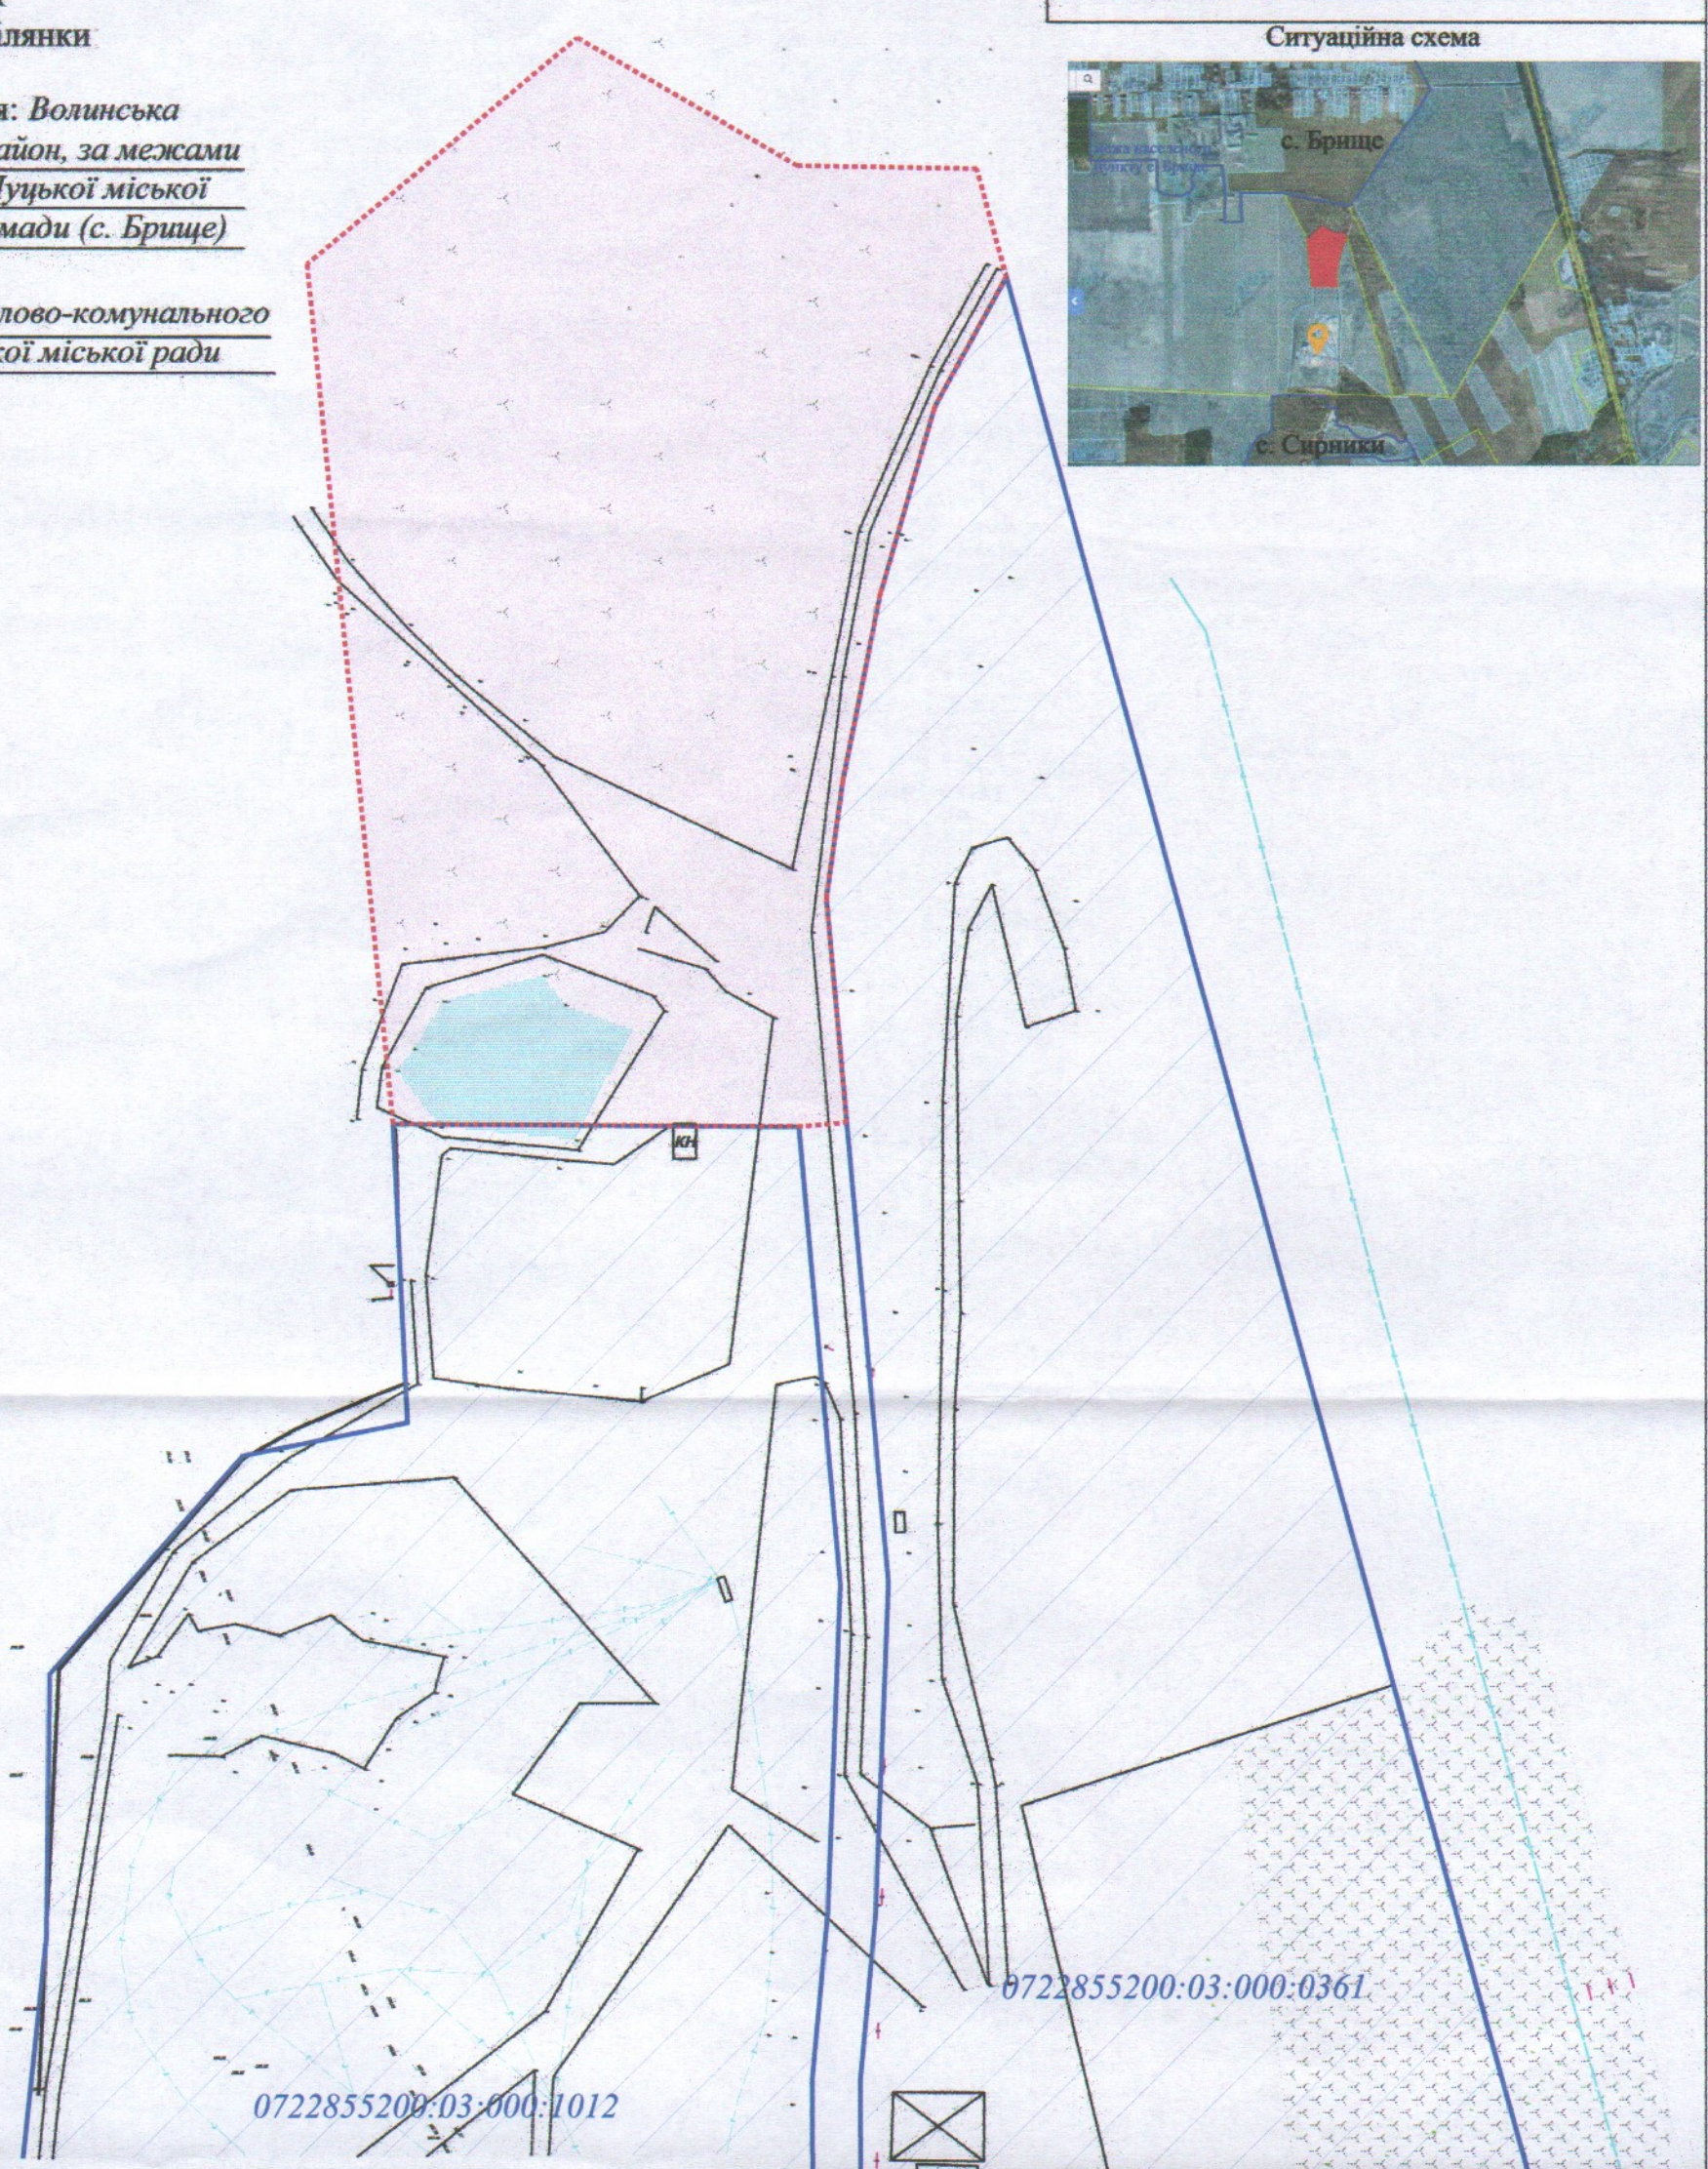

УМОВНІ ПОЗНАЧЕННЯ

- 5,0 га** — земельна ділянка, що планується до відведення для будівництва і обслуговування полігону та збереження і поховання твердих побутових відходів (11.02) для розміщення та експлуатації основних, підсобних і допоміжних будівель та споруд підприємств переробної, машинобудівної та іншої промисловості
- 8.8915 га** — земельна ділянка в оренді департаменту житлово-комунального господарства Луцької міської ради (право оренди на яку зареєстроване в Державному реєстрі речових прав на нерухоме майно 28.09.2017, номер запису про інше речове право: 22631096)
- 8.6897 га** — земельна ділянка в оренді департаменту житлово-комунального господарства Луцької міської ради (право оренди на яку зареєстроване в Державному реєстрі речових прав на нерухоме майно 12.08.2013, номер запису про інше речове право: 2088209)

СЕКРЕТАР МІСЬКОЇ РАДИ _____ **Юрій БЕЗПЯТКО**

Директор	Крисак А.І.
Відповідальний за якість робіт	Галецький Д.В.
Виконав	Емець О.А.
ТЗОВ "ГІНТІ+" ДМИТРО ВАДИМОВИЧ	

Масштаб 1: 2000

Орієнтовна площа ділянки (га)

5,0