


Ситуаційна схема



ПЛАН
земельної ділянки

Місце розташування: Волинська область, Луцький район, за межами населених пунктів Луцької міської територіальної громади (с. Брище)

Землекористувач:
Департамент житлово-комунального господарства Луцької міської ради

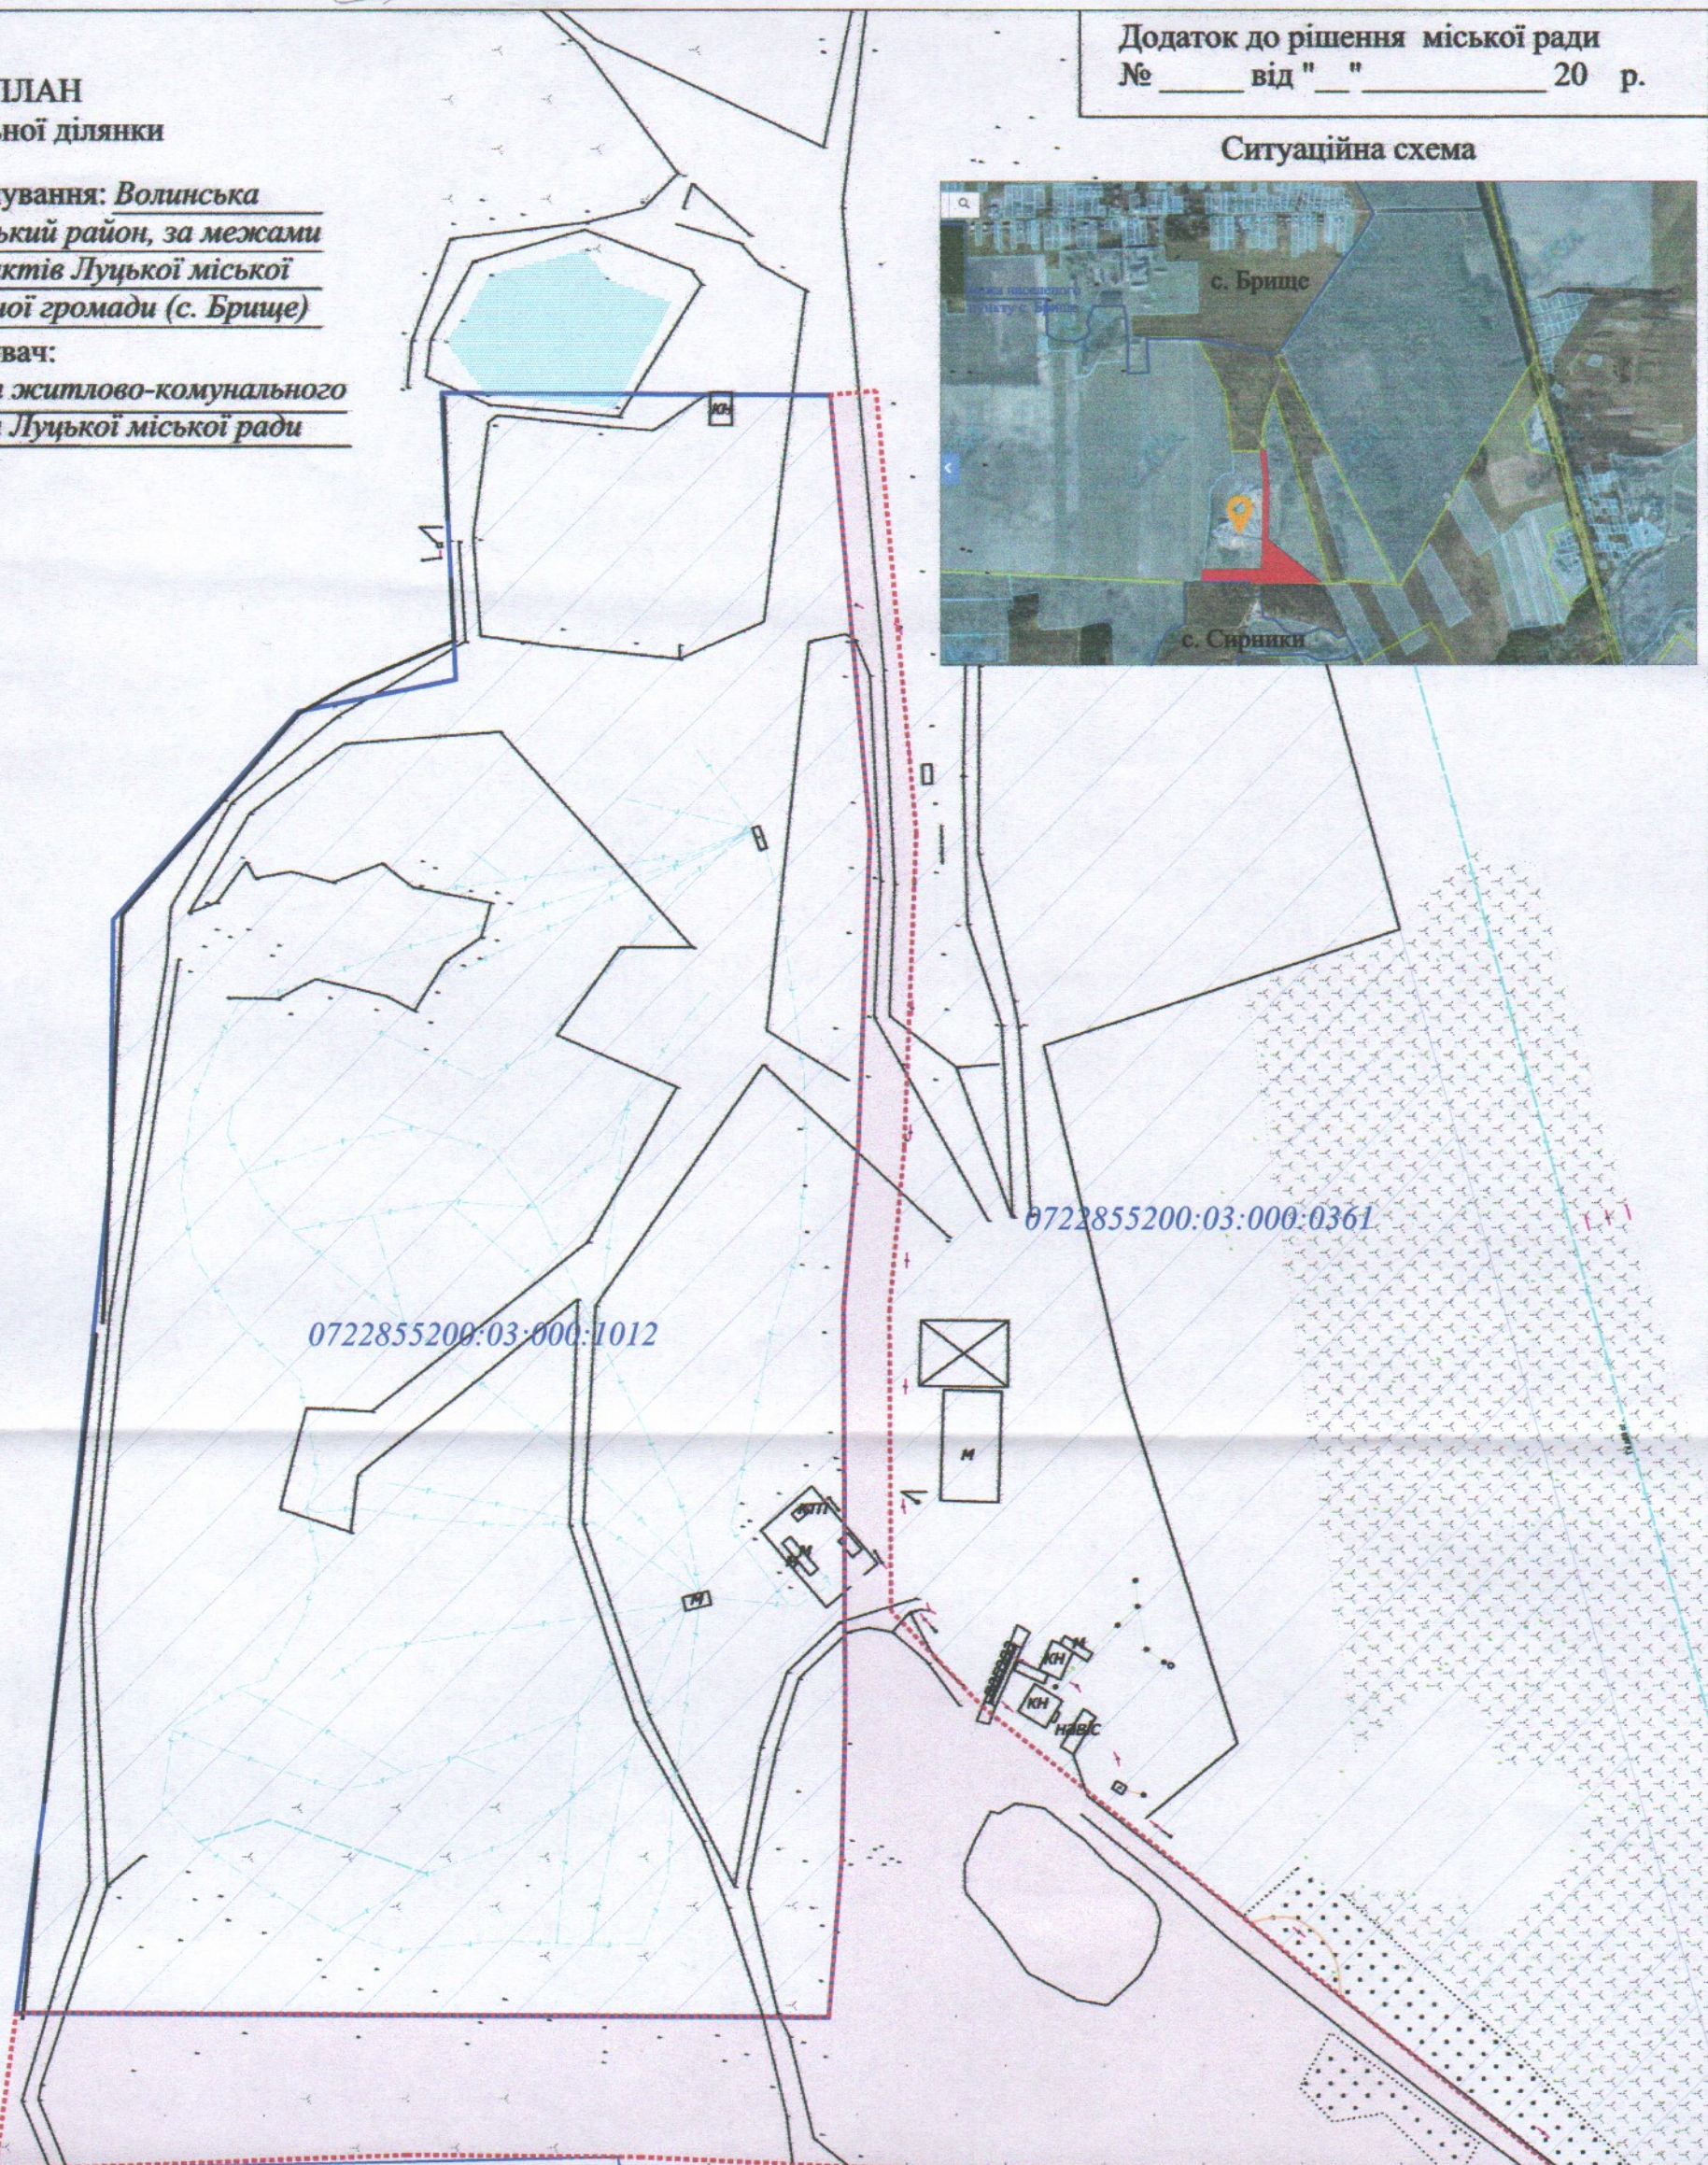

межа населеного пункту
с. Сирники

УМОВНІ ПОЗНАЧЕННЯ

- 4,0 га — земельна ділянка, що планується до відведення для будівництва і обслуговування полігону та збереження і поховання твердих побутових відходів (11.02) для розміщення та експлуатації основних, підсобних і допоміжних будівель та споруд підприємств переробної, машинобудівної та іншої промисловості
- 8.8915 га — земельна ділянка в оренді департаменту житлово-комунального господарства Луцької міської ради (право оренди на яку зареєстроване в Державному реєстрі речових прав на нерухоме майно 28.09.2017, номер запису про інше речове право: 22631096)
- 8.6897 га — земельна ділянка в оренді департаменту житлово-комунального господарства Луцької міської ради (право оренди на яку зареєстроване в Державному реєстрі речових прав на нерухоме майно 12.08.2013, номер запису про інше речове право: 2088209)

СЕКРЕТАР МІСЬКОЇ РАДИ

Юрій БЕЗПЯТКО

Директор	<i>[Signature]</i>	Крисак А.І.
Відповідальний за якість робіт	<i>[Signature]</i>	Галецький Д.В.
Виконав	<i>[Signature]</i>	Сметь О.А.
ТЗОВ «ГІДІНТІ» ІНЖЕНЕРСЬКА СЛУЖБА ГАЛЕЦЬКИЙ ДМИТРО ПАВЛОВИЧ 2501418		

Масштаб 1: 2000

Орієнтовна площа ділянки (га)

4,0