
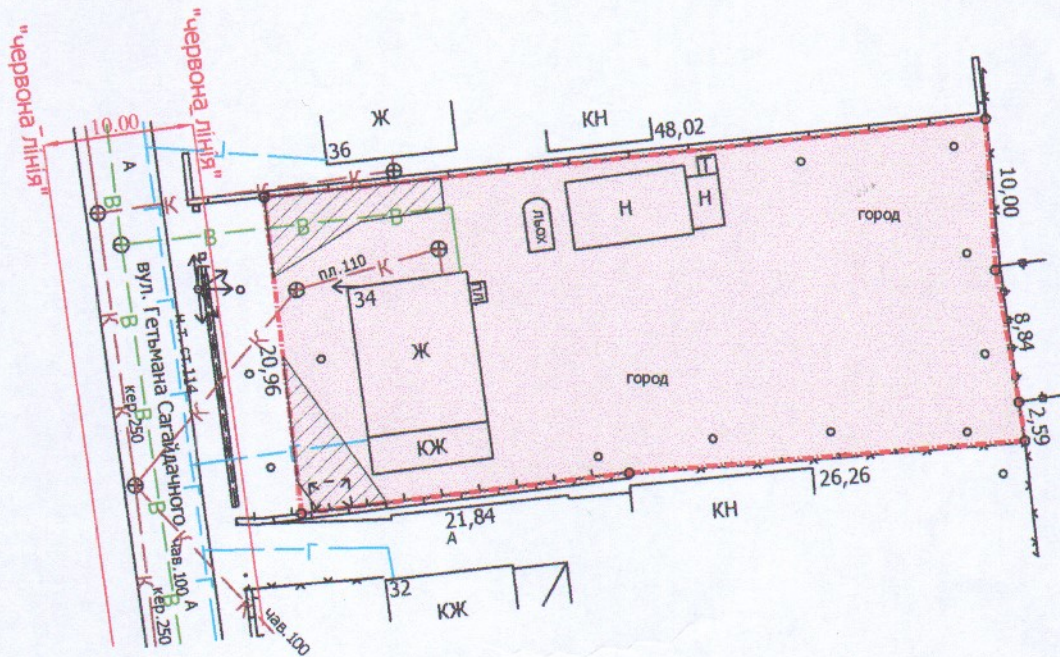


ПЛАН
земельної ділянки

Додаток до рішення міської ради
№ _____ від "___" _____ 20__ р.

Кадастровий номер: 0710100000:34:058:0109
Адреса: м. Луцьк, вул. Гетьмана Сагайдачного, 34
Землекористувач:
громадянка Ковалюк Надія Йосипівна

Ситуаційна схема

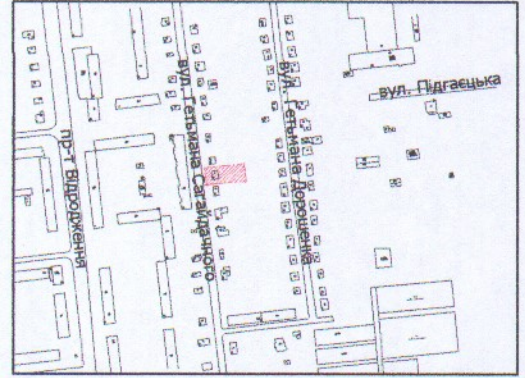

УМОВНІ ПОЗНАЧЕННЯ

- 0,1000 га** — земельна ділянка, що передається у власність для будівництва та обслуговування жилого будинку, господарських будівель і споруд
- 0,0064 га** — обмеження, встановлені щодо використання земельної ділянки (охоронні зони навколо інженерних комунікацій (01.08) - каналізація, повітряна лінія електропередачі)

СЕКРЕТАР МІСЬКОЇ РАДИ

Юрій БЕЗПЯТКО

Директор	Завадський В.М.	Масштаб 1: 500	
Перевірив	Завадський В.М.		
Виконав	Сілюк О.П.	Площа ділянки (га)	3 них
ПП "Луцькземресурс"			у власність
		0,1000	0,1000