

ПЛАН
земельної ділянки

Додаток до рішення міської ради
№ _____ від " ____ " _____ 20 ____ р.



Кадастровий №: 0710100000:21:036:0030

Адреса: м. Луцьк, вул. Квіткова, 6-а

Землекористувач:

громадянка Бачинська Ніна Іванівна

Ситуаційна схема

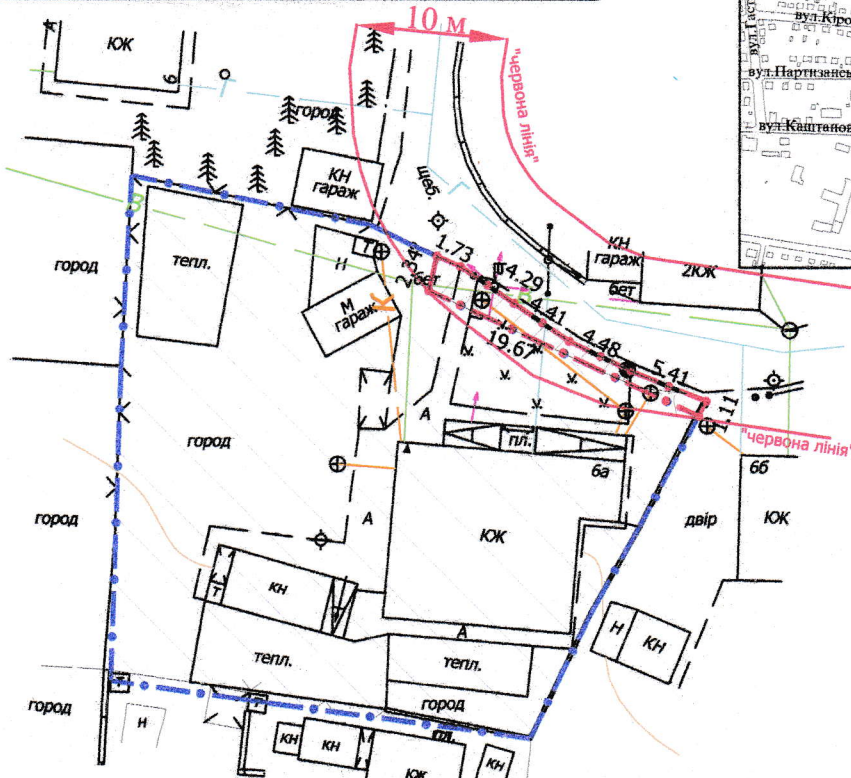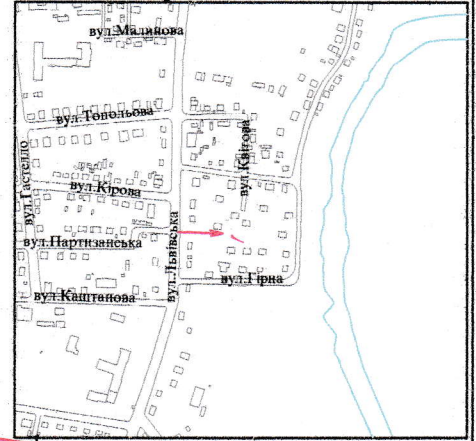

УМОВНІ ПОЗНАЧЕННЯ

- 0,0026 га — земельна ділянка, що надається в оренду в межах "червоних ліній" для обслуговування жилого будинку, господарських будівель і споруд
- 0,0026 га — земельна ділянка, що була надана в оренду гр. Бачинській Н.І. згідно з договором оренди землі від 06.02.2012 за № 071010004000360
- 0,1000 га — земельна ділянка у власності гр. Бачинської Н.І. згідно з Державним актом на право власності на земельну ділянку від 12.01.2012 за № 071010001000919 (Серія ЯК № 074634), для будівництва та обслуговування жилого будинку, господарських будівель та споруд
- 0,0023 га — обмеження, встановлені щодо використання земельної ділянки (охоронні зони навколо інженерних комунікацій (01.08) - водопровід, повітряна лінія електропередачі)
- 0,0026 га — обмеження, встановлені щодо використання земельної ділянки [(06.01.1) - території в червоних лініях]

СЕКРЕТАР МІСЬКОЇ РАДИ _____

Юрій БЕЗПЯТКО

Директор Відповідальний за якість робіт Виконав	Крисак А.І. Галецький Д.В. Смець О.А.	Масштаб 1: 500	
ТЗОВ "ГЦНТІ"		Площа ділянки (га)	3 них в оренду
		0,0026	0,0026