

ПЛАН

Додаток до рішення міської ради



№ _____ від " _____ " _____ 202 р.

Ситуаційна схема

Кадастровый №: 0710100000:22:084:0023

Адреса: м. Луцьк, вул. Захарова, 12-а

Землекористувач: ПРИВАТНЕ ПІДПРИЄМСТВО
ПРИВАТНА ФІРМА
"УНІВЕРСАЛ-ЛІГА-В"

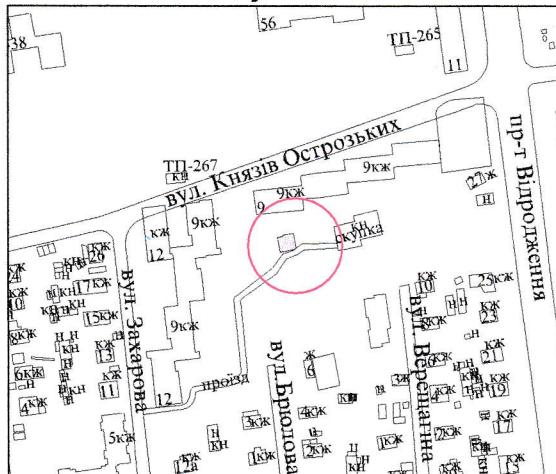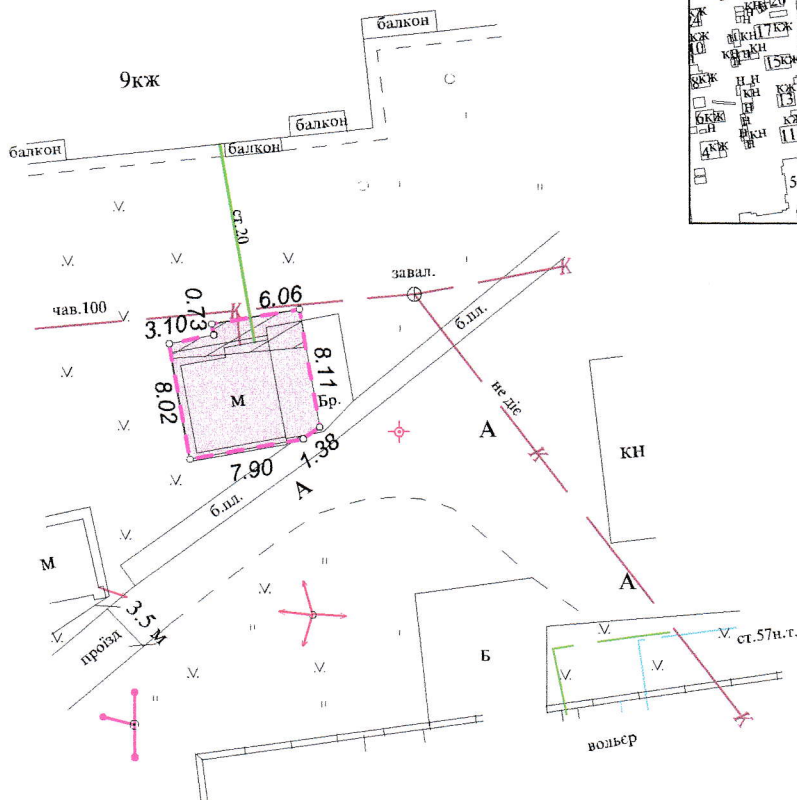

УМОВНІ ПОЗНАЧЕННЯ

0,0077 га - земельна ділянка, що надається в оренду для обслуговування торгового кіоску

0,0077 га - земельна ділянка, що була надана в оренду ПП ПФ "УНІВЕРСАЛ-ЛІГА-В" (право власності Луцької міської територіальної громади в особі Луцької міської ради зареєстроване в Державному реєстрі речових прав на нерухоме майно 19.11.2021, номер запису: 45202894) згідно з договором оренди землі від 29.01.2009 за № 040907700033

0,0018 га - обмеження, встановлені щодо використання земельної ділянки (охоронні зони навколо інженерних комунікацій (01.08) - каналізація)

СЕКРЕТАР МІСЬКОЇ РАДИ

Юрій БЕЗПЯТКО

		Масштаб 1 : 500	
Підприємство	Ю.М. Романюк	Площа ділянки (га)	3 них
			в оренду
ФІЗИЧНА ОСОБА-ПІДПРИЄМЕЦЬ			
Романюк Юрій Миколайович		0,0077	0,0077