


ПЛАН
земельної ділянки

Додаток до рішення міської ради
№ _____ від " ____ " _____ 20 ____ р.

Ситуаційна схема

Місце розташування: Волинська область, Луцький район,
за межами населених пунктів Луцької міської
територіальної громади (с. Жабка) в обслуговуючому
кооперативі „Товариство садоводів-любителів
«Мічурінець»" № 163
Землекористувач: громадянка Смідюк Людмила Антонівна

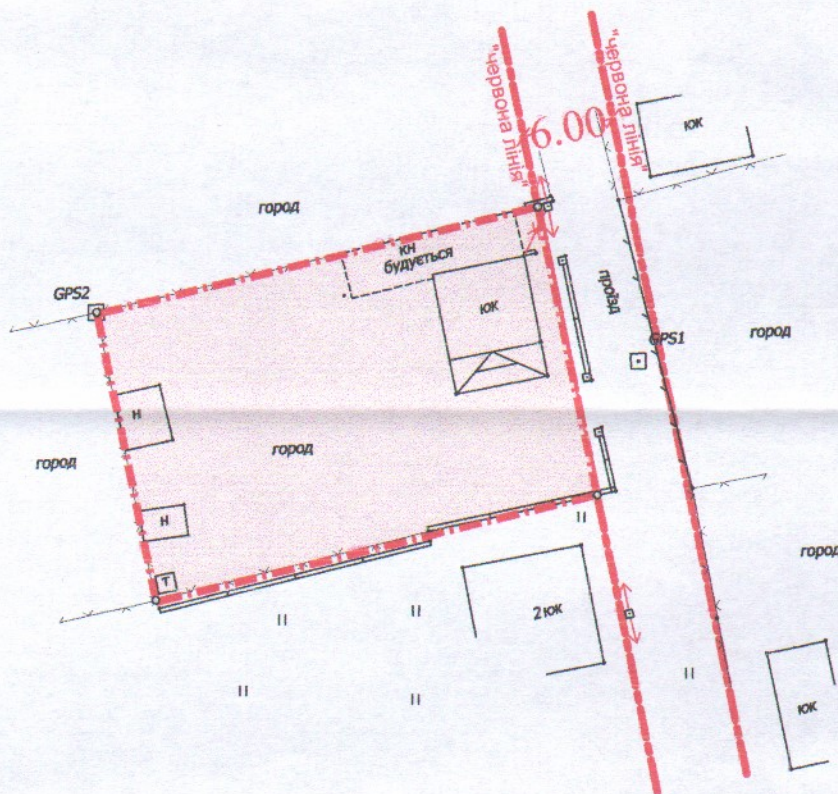

УМОВНІ ПОЗНАЧЕННЯ:

0.06га - земельна ділянка, що планується до відведення для індивідуального садівництва (01.05)

СЕКРЕТАР МІСЬКОЇ РАДИ

Юрій БЕЗПЯТКО

ФОП	Ойцись О.О.		Масштаб 1:500	
Перевірів	Ойцись О.О.			
Виконав	Бондарчук Н.В.		Орієнтовна площа ділянки (га)	
Фізична особа-підприємець Ойцись Олександр Олександрович			3 них	
			у власність	в оренду
			0.06	-