


ПЛАН
земельної ділянки

Місце розташування: Волинська область,
Луцький район, с. Заболотці,
САДІВНИЧЕ ТОВАРИСТВО "ЗАБОЛОТТЯ",
№ 73
Землекористувач:
громадянин Кравченко Володимир
Анатолійович

Додаток до рішення міської ради
№ _____ від " ____ " _____ 20 ____ р.

Ситуаційна схема

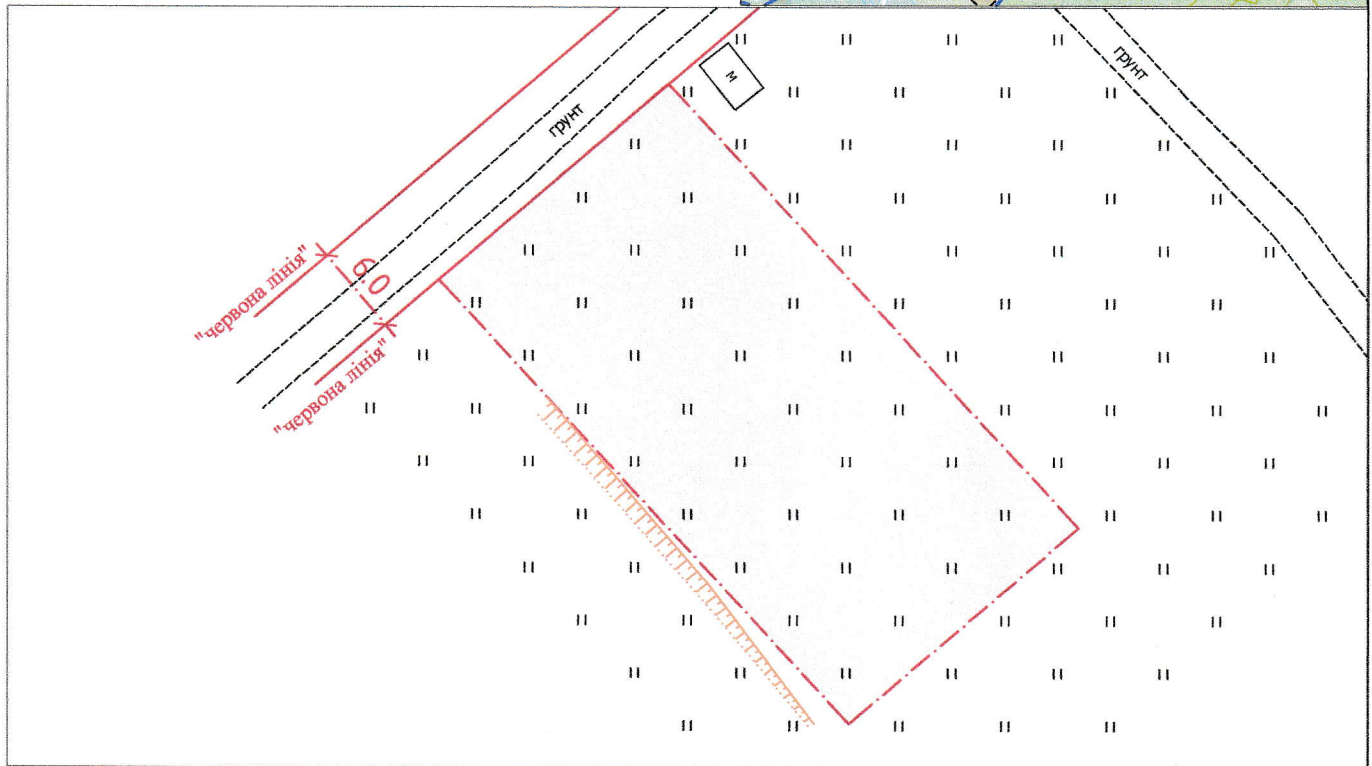

УМОВНІ ПОЗНАЧЕННЯ

0,0800 га - земельна ділянка для індивідуального садівництва (01.05)
в САДІВНИЧОМУ ТОВАРИСТВІ "ЗАБОЛОТТЯ", №73.

СЕКРЕТАР МІСЬКОЇ РАДИ

Юрій БЕЗПЯТКО

Директор
Сертифікований інженер-землепорядник

Суходольський Ю.В.
«СОТА НОВА»
Дубко О.В.

ІПІ "СОТА НОВА" 7007

Масштаб 1:500

Орієнтовна площа ділянки(га)	з них	
	у власність	в оренду
0,0800	-	-