


ПЛАН
земельної ділянки

Додаток до рішення міської ради
№ _____ від "___" _____ 20__ р.

Ситуаційна схема

Місце розташування: Волинська область,
Луцький район, за межами населених пунктів Луцької
міської територіальної громади (с. Жабка) в
обслуговуючому кооперативі "Товариство
садоводів-любителів "Мічурінець", №48
Землекористувач:
громадянин Авраменко Сергій Леонідович

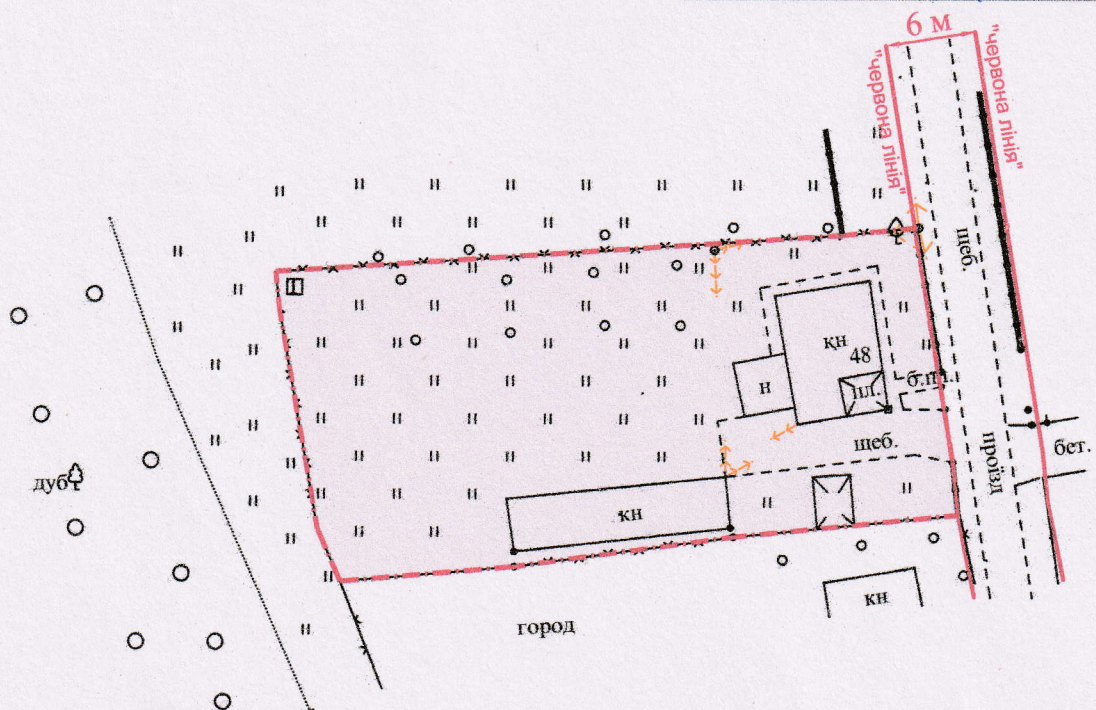

УМОВНІ ПОЗНАЧЕННЯ

0,09 га — земельна ділянка, що планується до відведення для індивідуального садівництва (01.05)

СЕКРЕТАР МІСЬКОЇ РАДИ _____

Юрій БЕЗПЯТКО

Директор		А.І. Крисак	Масштаб 1: 500	
Відповідальний за якість робіт		Д.В. Галецький		
Виконав		О.А. Ємець	Орієнтовна площа ділянки (га)	3 них у власність
ТЗОВ "ТЦНТІ+" 			0,09	-