
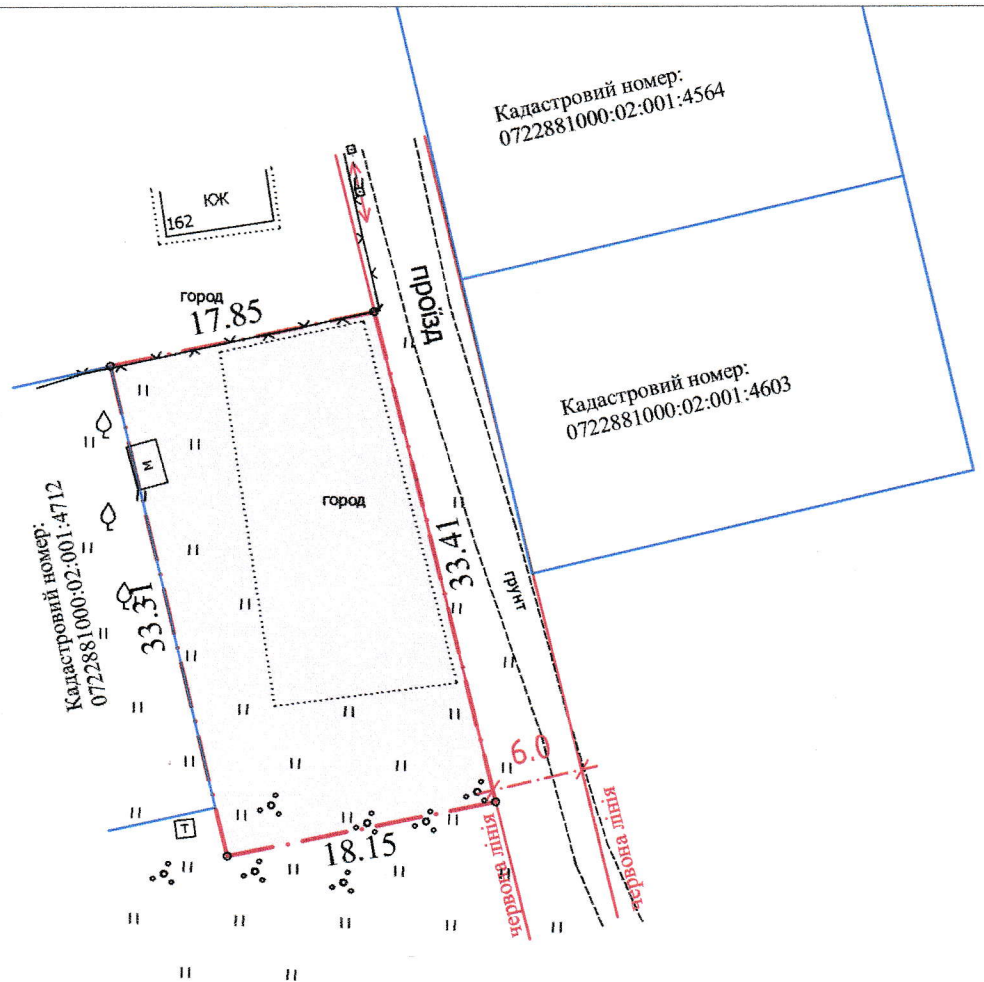


ПЛАН
земельної ділянки

Кадастровий номер: 0722881000:02:002:0017
 Місце розташування: Волинська область,
Луцький район, с. Богушівка
САДІВНИЧЕ ТОВАРИСТВО
"БОГОЛЮБИ", №158
 Землекористувач:
громадянка Бусол Галина Павлівна

Додаток до рішення міської ради
 № _____ від "___" _____ 20__ р.

Ситуаційна схема

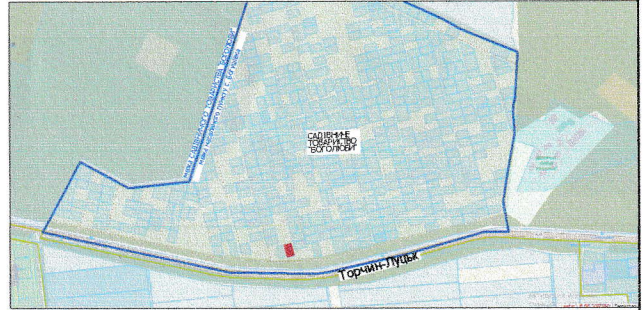

УМОВНІ ПОЗНАЧЕННЯ

0,0600 га - земельна ділянка, що надається у власність для індивідуального садівництва (01.05) в САДІВНИЧОМУ ТОВАРИСТВІ "БОГОЛЮБИ", №158.

СЕКРЕТАР МІСЬКОЇ РАДИ

Юрій БЕЗПЯТКО

Директор
 Сертифікований інженер-землепорядник
 Суходольський Ю.В.
 Дубко О.В.

Масштаб 1:500

ПІП "СОТА НОВА"

Площа ділянки(га)	з них	
	у власності	в оренду
0,0600	0,0600	-