

ПЛАН
земельної ділянки

Додаток до рішення міської ради
№ _____ від "___" _____ 202__ р.



Кадастровий №: 0710100000:11:004:0060

Адреса: м. Луцьк, вул. Стрілецька, 37

Землекористувач:

Комунальне підприємство "Медичне об'єднання
Луцької міської територіальної громади"

Ситуаційний план

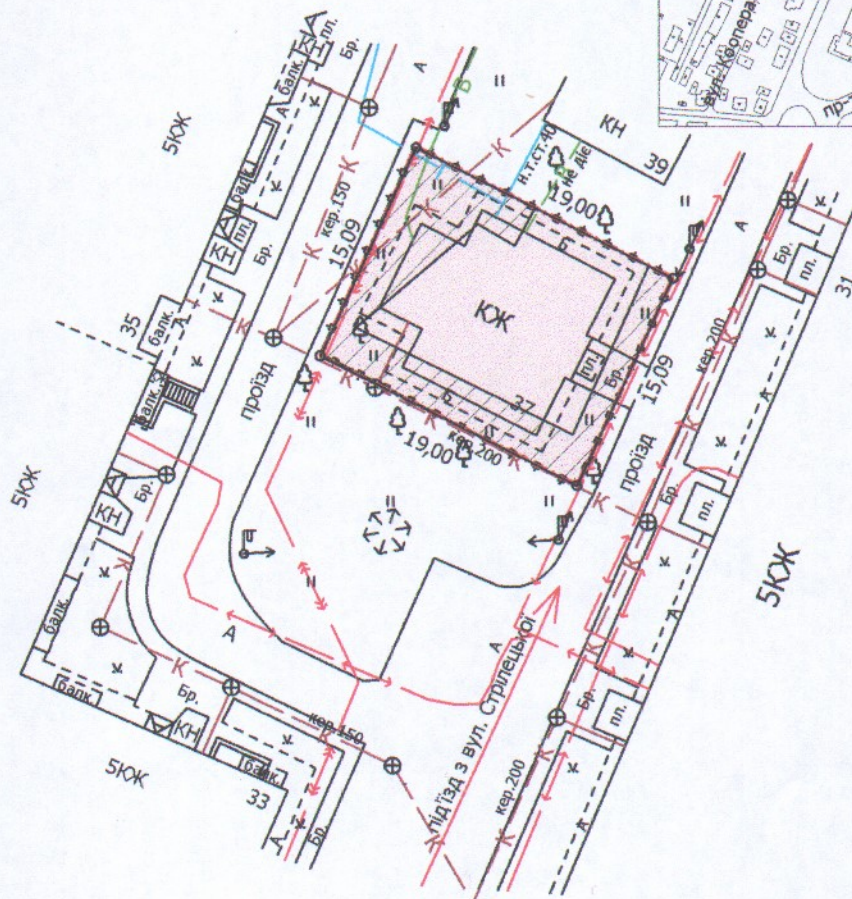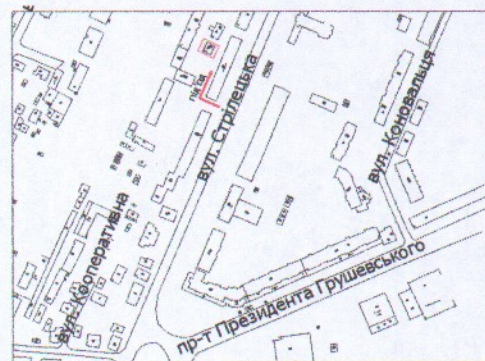

УМОВНІ ПОЗНАЧЕННЯ

0,0287 га — земельна ділянка для обслуговування офісу

0,0287 га — земельна ділянка Луцької міської територіальної громади в особі Луцької міської ради, право власності на яку зареєстроване в Державному реєстрі речових прав на нерухоме майно 10.04.2014, номер запису про право власності: 5307871

0,0132 га — обмеження, встановлені щодо використання земельної ділянки (охоронні зони навколо інженерних комунікацій (01.08) - каналізація, газопровід, підземна кабельна лінія електропередачі, повітряна лінія електропередачі)

СЕКРЕТАР МІСЬКОЇ РАДИ

Юрій БЕЗПЯТКО

Директор Завадський В.М.	Завадський В.М.
Перевірив Василь В.М.	Василь В.М.
Виконав Кунд О.Ю.	Кунд О.Ю.

ГП "Луцькземресурс"

Масштаб 1: 500

Площа ділянки (га)	З них
	в постійне користування
0,0287	-