



ПЛАН
земельної ділянки

Додаток до рішення міської ради
№ _____ від " ____ " _____ 20 ____ р.

Кадастровий номер: 0710100000:11:059:0061
Адреса: м. Луцьк, вул. Коперника, 11

Землекористувачі:
громадянин Разумовський В'ячеслав Володимирович
громадянка Шиншніна Марія Олександрівна
громадянка Пахолюк Валентина Анатоліївна

Ситуаційна схема

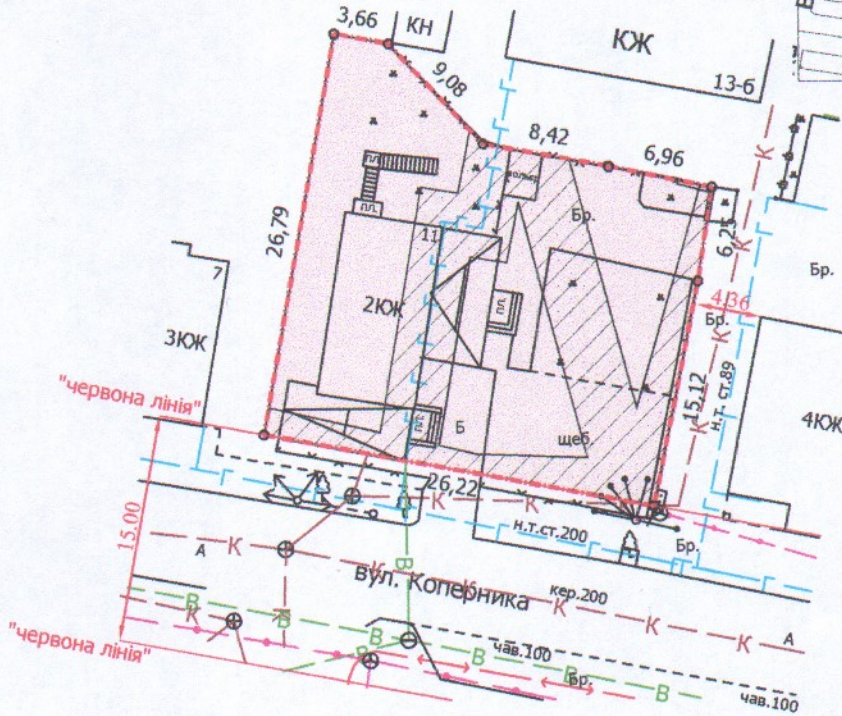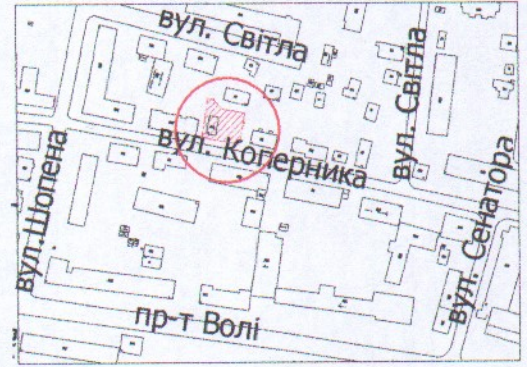

УМОВНІ ПОЗНАЧЕННЯ

- 0,0605 га — земельна ділянка, що передається у спільну сумісну власність для будівництва та обслуговування жилого будинку, господарських будівель і споруд
- 0,0249 га — обмеження, встановлені щодо використання земельної ділянки (охоронні зони навколо інженерних комунікацій (01.08) - газопровід, каналізація, повітряна лінія електропередачі, повітряна лінія електрозв'язку, підземна кабельна лінія електрозв'язку)
- 0,0605 га — обмеження, встановлені щодо використання земельної ділянки (зона охорони археологічного культурного шару (01.02.4))

СЕКРЕТАР МІСЬКОЇ РАДИ

Юрій БЕЗПЯТКО

ПІП "Луцькземресурс"

Директор: *[підпис]*
Перевірив: *[підпис]*
Виконав: *[підпис]*

Завадський В.М.
Завадський В.М.
Сілюк О.П.

Масштаб 1: 500

Площа ділянки (га)	3 них
	у власність
0,0605	0,0605