

**ПЛАН**  
земельної ділянки

Додаток до рішення міської ради  
№ \_\_\_\_\_ від "\_\_\_" \_\_\_\_\_ 20\_\_ р.



Кадастровий номер: 0710100000:11:099:0009

Адреса: м. Луцьк, вул. Караїмська, 3

Землекористувач:

громадянка Кривицька Тетяна Антонівна

**Ситуаційна схема**

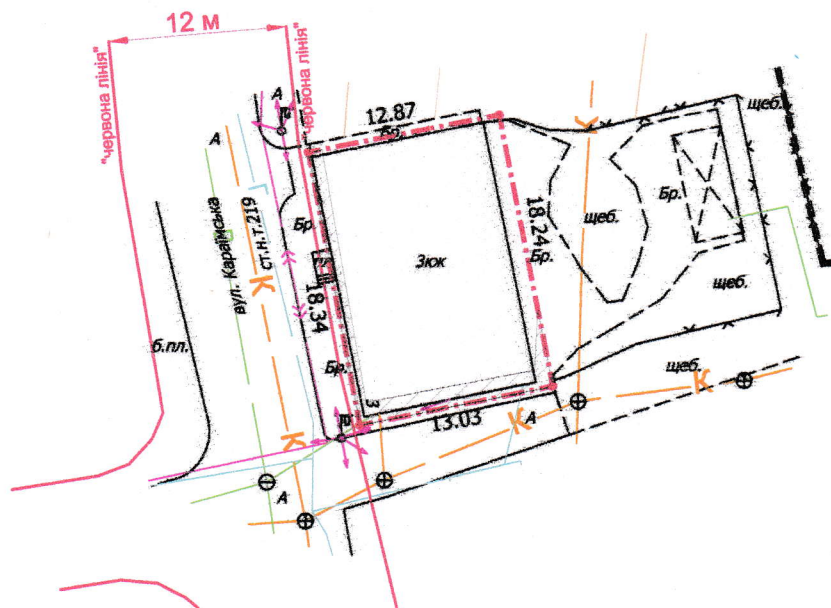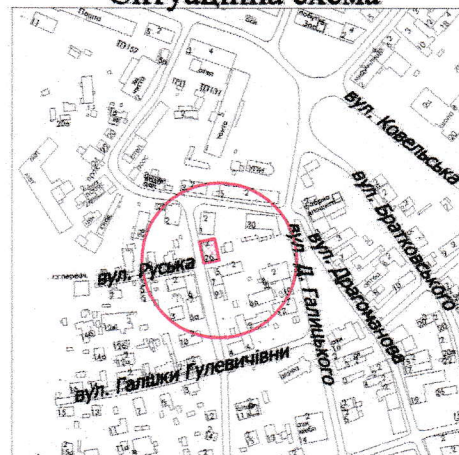

**УМОВНІ ПОЗНАЧЕННЯ**

- 0,0237 га** — земельна ділянка, що надається в оренду для обслуговування будинку побуту
- 0,0237 га** — земельна ділянка, що була надана в оренду ФОП Семенюку В.Ф. (право власності Луцької міської територіальної громади, в особі Луцької міської ради зареєстроване в Державному реєстрі речових прав на нерухоме майно 21.10.2020, номер запису про право власності: 38818391), згідно з договором оренди землі від 12.12.2006 за № 040607700384
- 0,0033 га** — обмеження, встановлені щодо використання земельної ділянки (охоронна зона навколо інженерних комунікацій (01.08) - каналізація, повітряна лінія електропередачі)
- 0,0237 га** — обмеження, встановлені щодо використання земельної ділянки [(01.02.4) - зона охорони археологічного культурного шару, (06.06.2) - історичний ареал населеного місця]

**СЕКРЕТАР МІСЬКОЇ РАДИ**

**Юрій БЕЗПЯТКО**

Директор	<i>Мисак</i>	Крисак А.І.	Масштаб 1: 500	
Відповідальний за якість робіт		Галецький Д.В.		
Виконав	<i>Ємець</i>	Ємець О.А.	Площа ділянки (га)	3 них
Інженер-землепорядник				в оренду
ТЗОВ "ГЦНТП+" ГАЛЕЦЬКИЙ ДМИТРО ВАДИМОВИЧ 32501418			0,0237	0,0237