

ПЛАН
земельної ділянки

Додаток до рішення міської ради
№ _____ від "___" _____ 20__ р.

Кадастровий номер: 0710100000:21:001:0038



Адреса: м. Луцьк, вул. Ковельська, 146-в

Землекористувачі:

громадянин Горчинський Максим Миколайович (1/2)

громадянка Климовець Тетяна Іванівна (1/2)

Ситуаційна схема

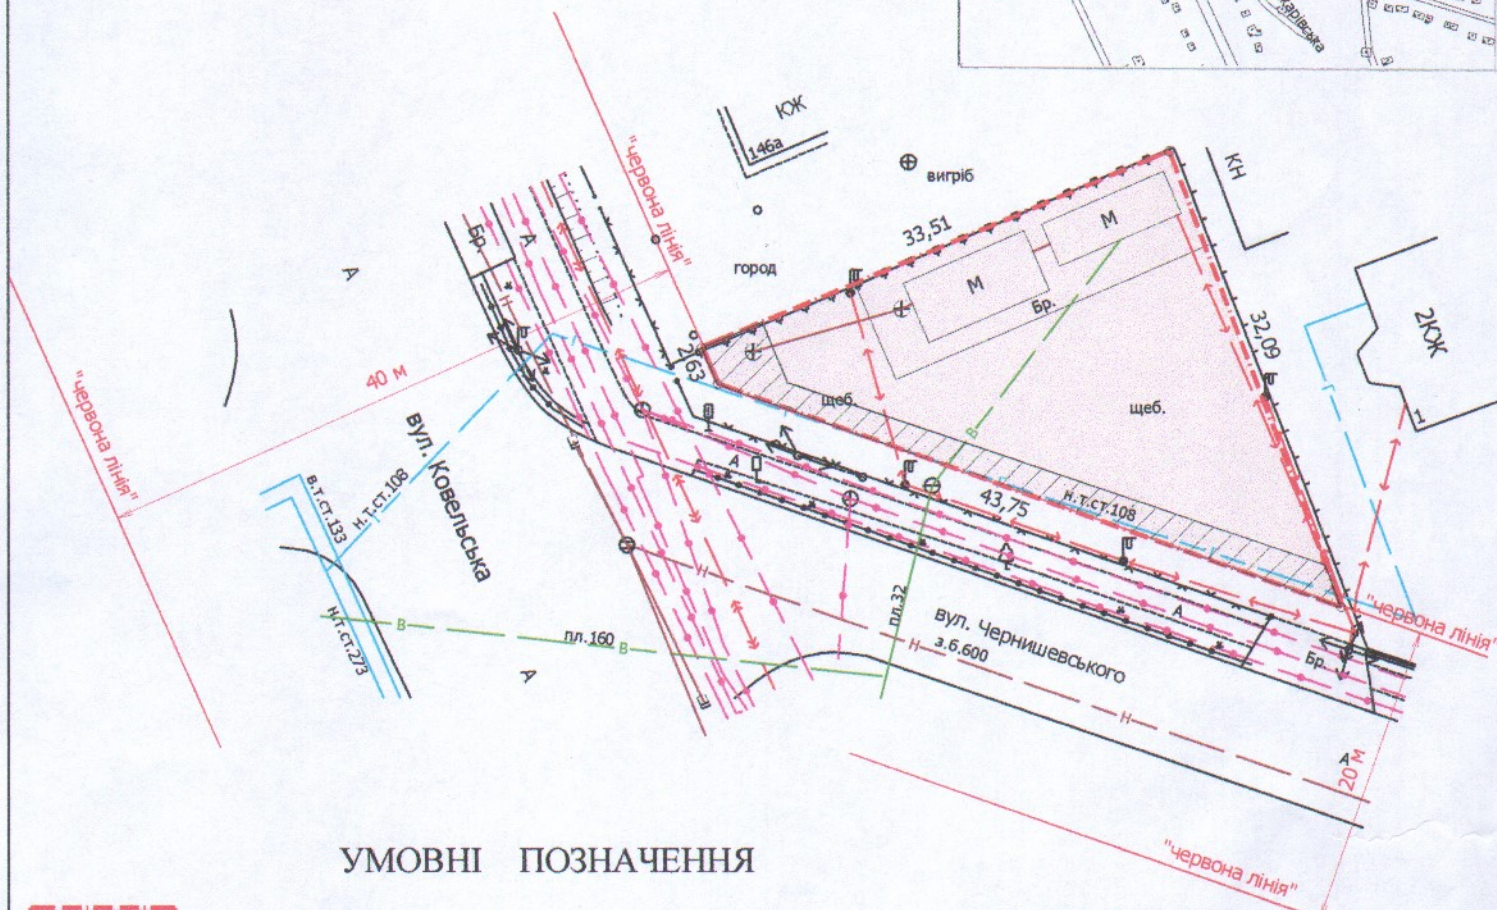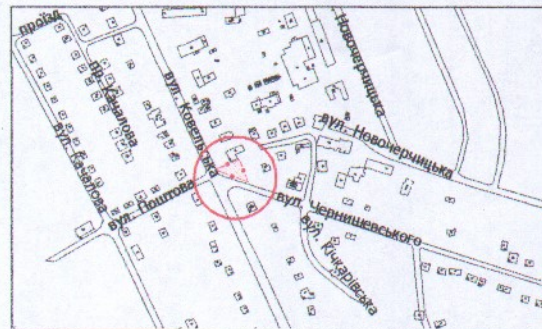

УМОВНІ ПОЗНАЧЕННЯ

0,0579 га — земельна ділянка, цільове призначення якої змінюється з " для будівництва та обслуговування жилого будинку, господарських будівель і споруд" [02.01 - для будівництва і обслуговування житлового будинку, господарських будівель і споруд (присадибна ділянка)] на "03.10 - для будівництва та обслуговування адміністративних будинків, офісних будівель компаній, які займаються підприємницькою діяльністю, пов'язаною з отриманням прибутку "

0,0094 га — обмеження, встановлені щодо використання земельної ділянки (охоронні зони навколо інженерних комунікацій (01.08) - газопровід, повітряна лінія електропередачі)

СЕКРЕТАР МІСЬКОЇ РАДИ

Юрій БЕЗПЯТКО

Заводський В.М.
Сілюк О.П.
ПП "Луцькземресурс"

Директор	Заводський В.М.
Перевірив	Заводський В.М.
Виконав	Сілюк О.П.

Масштаб 1: 500	
Площа ділянки (га)	З них
	у власність (зміна цільового)
0,0579	0,0579