

ПЛАН
земельної ділянки

Кадастровий номер : 0710100000:22:065:0064

Адреса: м. Луцьк, вул. Карпенка-Карого, 1


Землекористувач:

ВОЛИНЬСЬКА ОБЛАСНА СПІЛКА

СПОЖИВЧИХ ТОВАРИСТВ

Додаток до рішення міської ради
№ від " " 20 р.

Ситуаційна схема

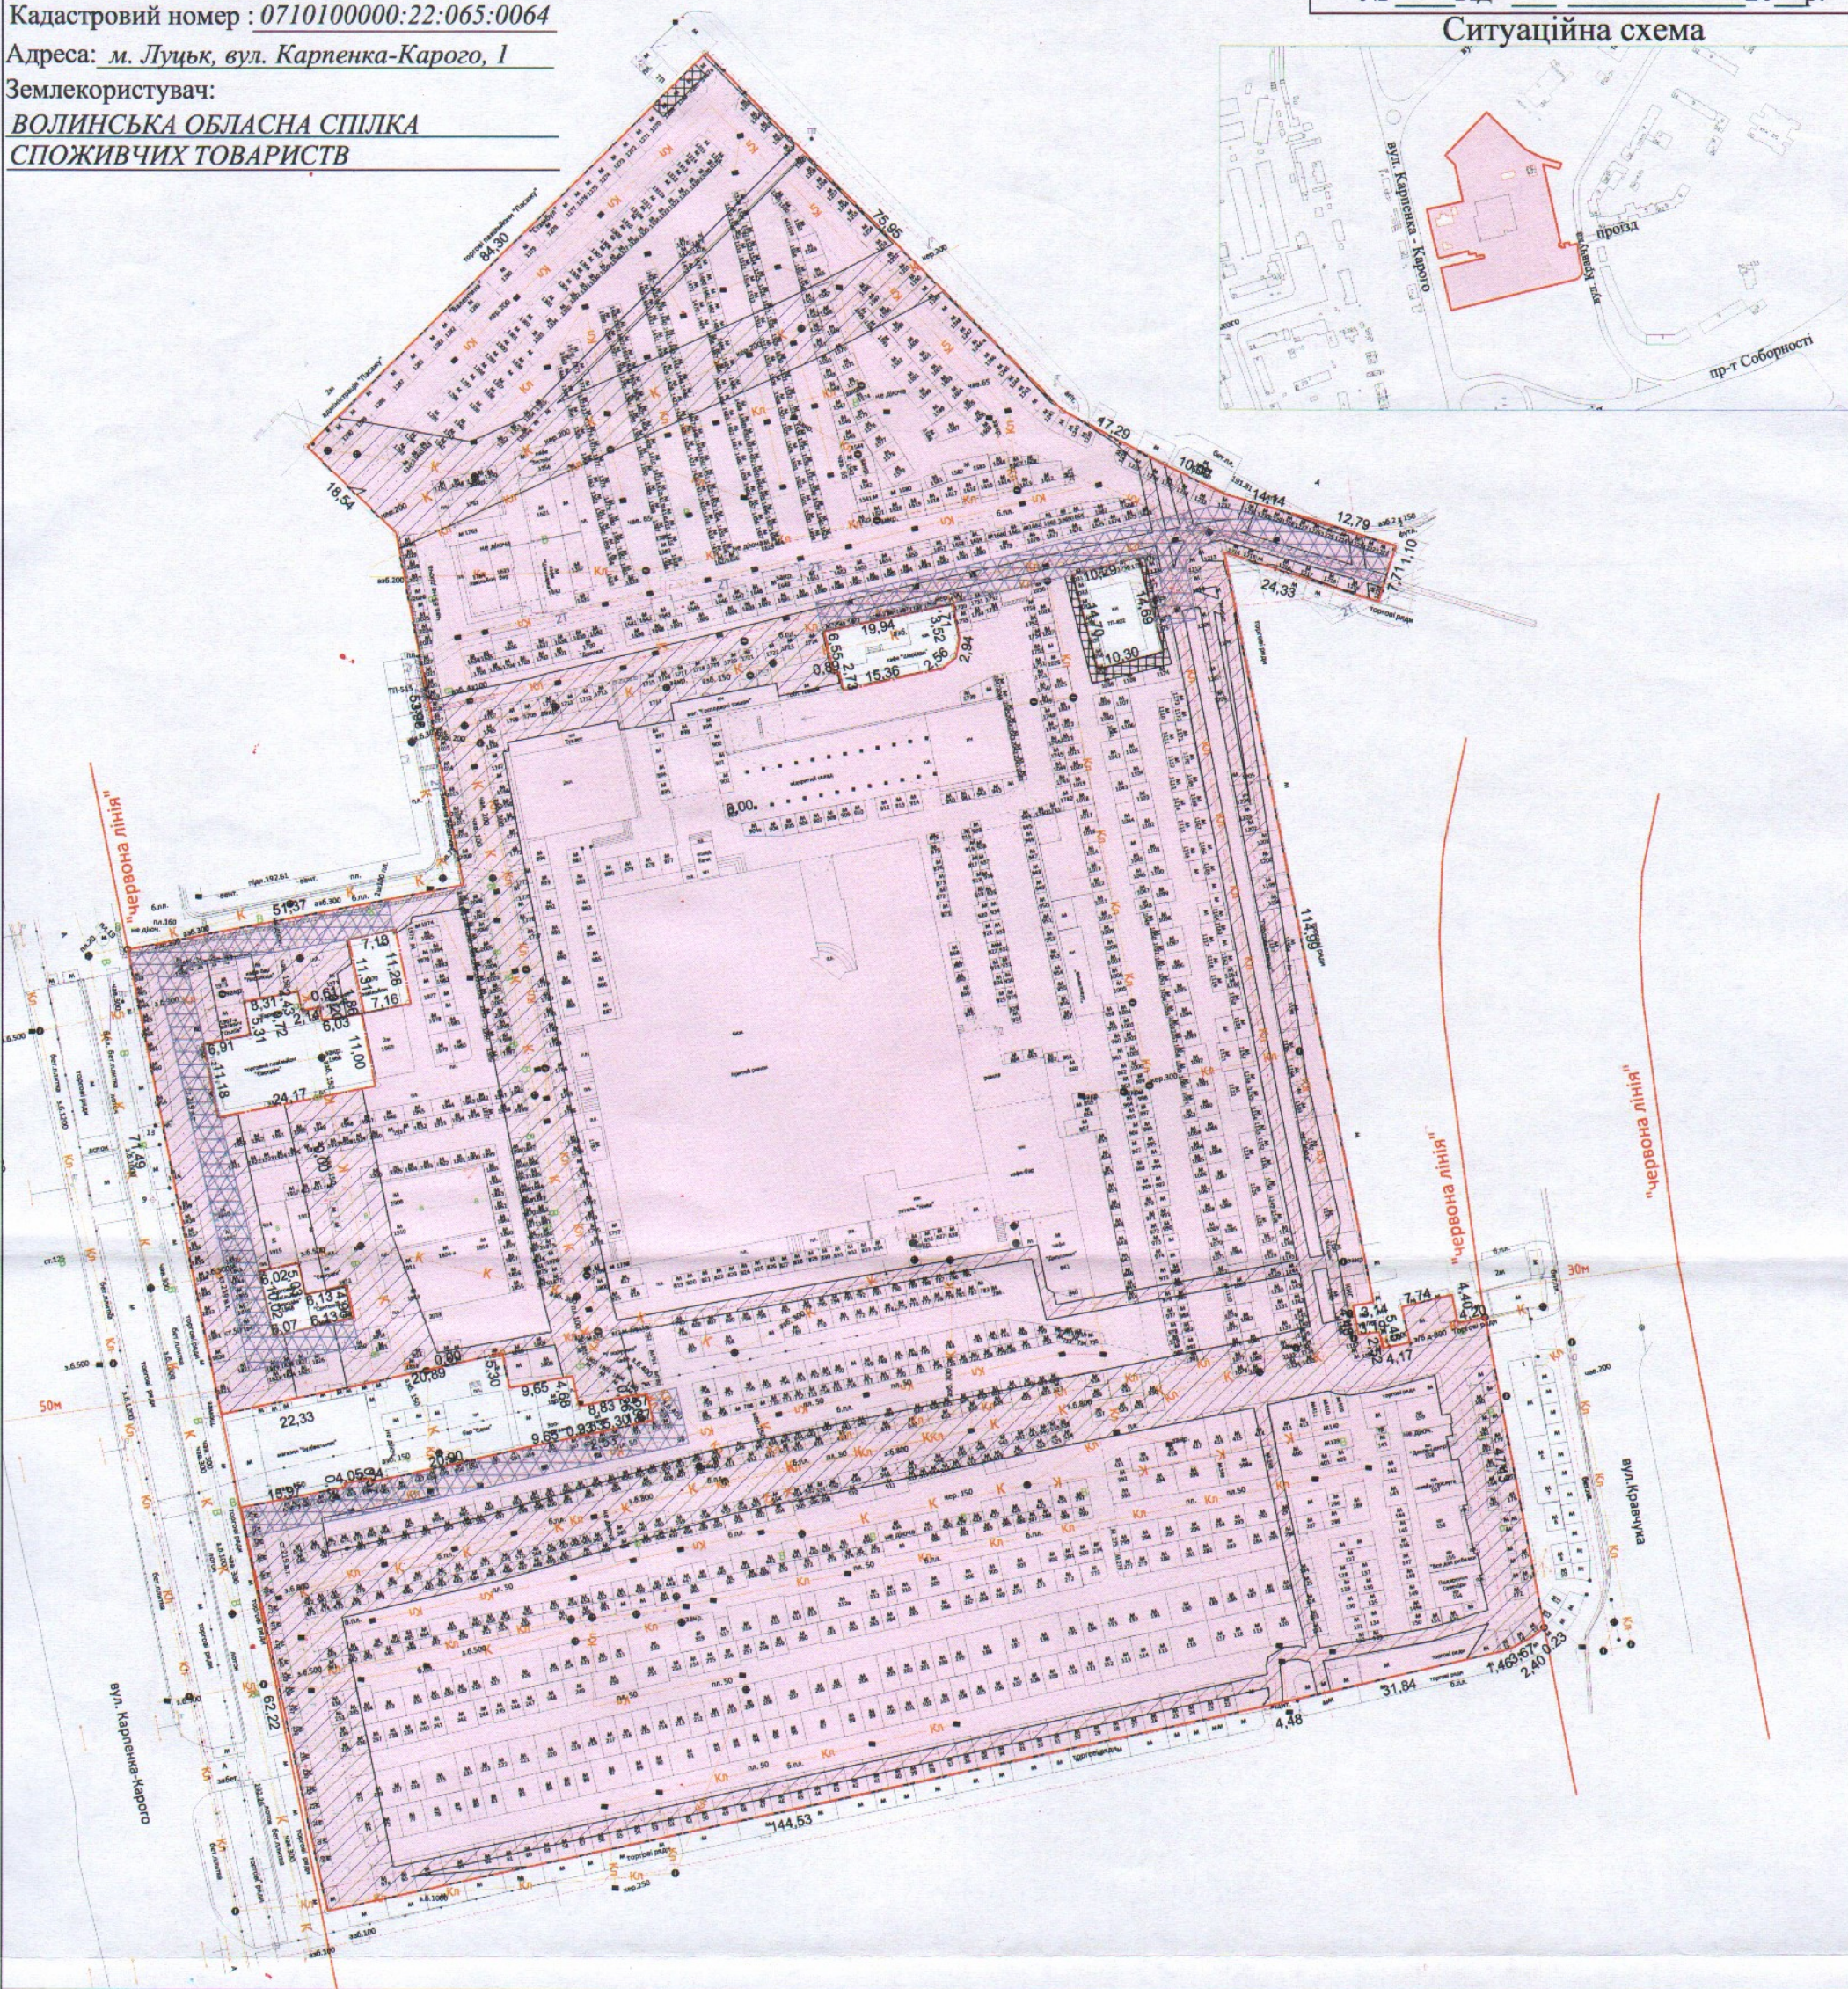

УМОВНІ ПОЗНАЧЕННЯ

- 3,4982га — земельна ділянка, що планується до продажу у власність, шляхом викупу, цільовим призначенням: для будівництва та обслуговування будівель торгівлі (03.07), видом використання: для обслуговування ринку "Завокзальний"
- 3,4982га — земельна ділянка, право оренди на яку зареєстроване в Державному реєстрі речових прав на нерухоме майно 03.12.2021, номер запису про інше речове право 45460373, відповідно до договору оренди землі від 02.12.2021р.
- 0,8876га — обмеження, встановлені щодо використання земельної ділянки (охоронна зона навколо інженерних комунікацій (01.08) - водопровід, газопровід, каналізація, підземні кабельні лінії електропередачі, повітряні лінії електропередачі)
- 0,1310га — обмеження, що планується до встановлення, щодо використання земельної ділянки (земельний сервітут (07.02) - право проїзду на транспортному засобі по наявному шляху)
- 0,0075га — обмеження, встановлені щодо використання земельної ділянки (охоронна зона навколо (уздовж) об'єкта енергетичної системи (01.05) - ТП-402, ТП)

СЕКРЕТАР МІСЬКОЇ РАДИ

Юрій БЕЗПЯТКО

Директор	О.В. Суходольський	Масштаб 1: 1000
Сертифікований інженер-землевпорядник	О.В. Дубко	
ПІП "СОТА НОВА"		З них у власність (шляхом викупу)
		3,4982
