
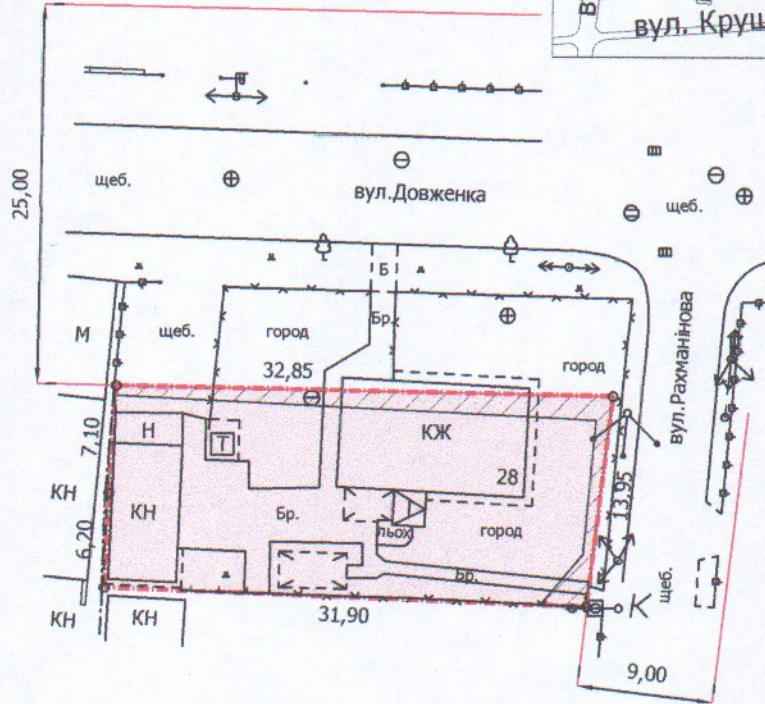


Ситуаційна схема

Кадастровий номер: 0710100000:41:061:0015
Адреса: м. Луцьк, вул. Довженка, 28

Землекористувачі:

громадянка Антонюк Валентина Григорівна (5/8)
громадянин Антонюк Володимир Олексійович (1/8)
громадянка Антонюк Ірина Олексіївна (1/8)
громадянин Антонюк Юрій Олексійович (1/8)

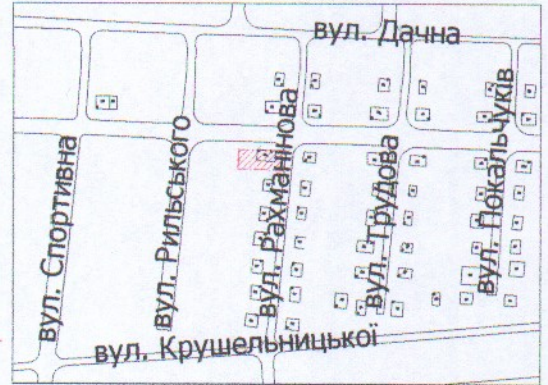

УМОВНІ ПОЗНАЧЕННЯ

0,0440 га

— земельна ділянка, що передається у спільну часткову власність для будівництва та обслуговування жилого будинку, господарських будівель і споруд

0,0050 га

— обмеження, встановлені щодо використання земельної ділянки (охоронні зони навколо інженерних комунікацій (01.08) - повітряна лінія електропередачі, повітряна лінія електрозв'язку)

СЕКРЕТАР МІСЬКОЇ РАДИ

Юрій БЕЗПЯТКО

Директор	Завадський В.М.	Масштаб 1: 500
Перевірив	Завадський В.М.	
Виконав	Сілюк О.П.	Площа ділянки (га)
ГП "Луцькземресурс"		3 них
		у власність
		0,0440
		0,0440