

ПЛАН земельної ділянки



Додаток до рішення міської ради
№ _____ від "___" _____ 20__ р.

Кадастровий номер: 0722855200:02:001:0054

Місце розташування: Волинська область, Луцький район
смт. Рокині, вул. Красвидна

Землекористувач:
громадянин Самець Юрій Дмитрович

Ситуаційна схема

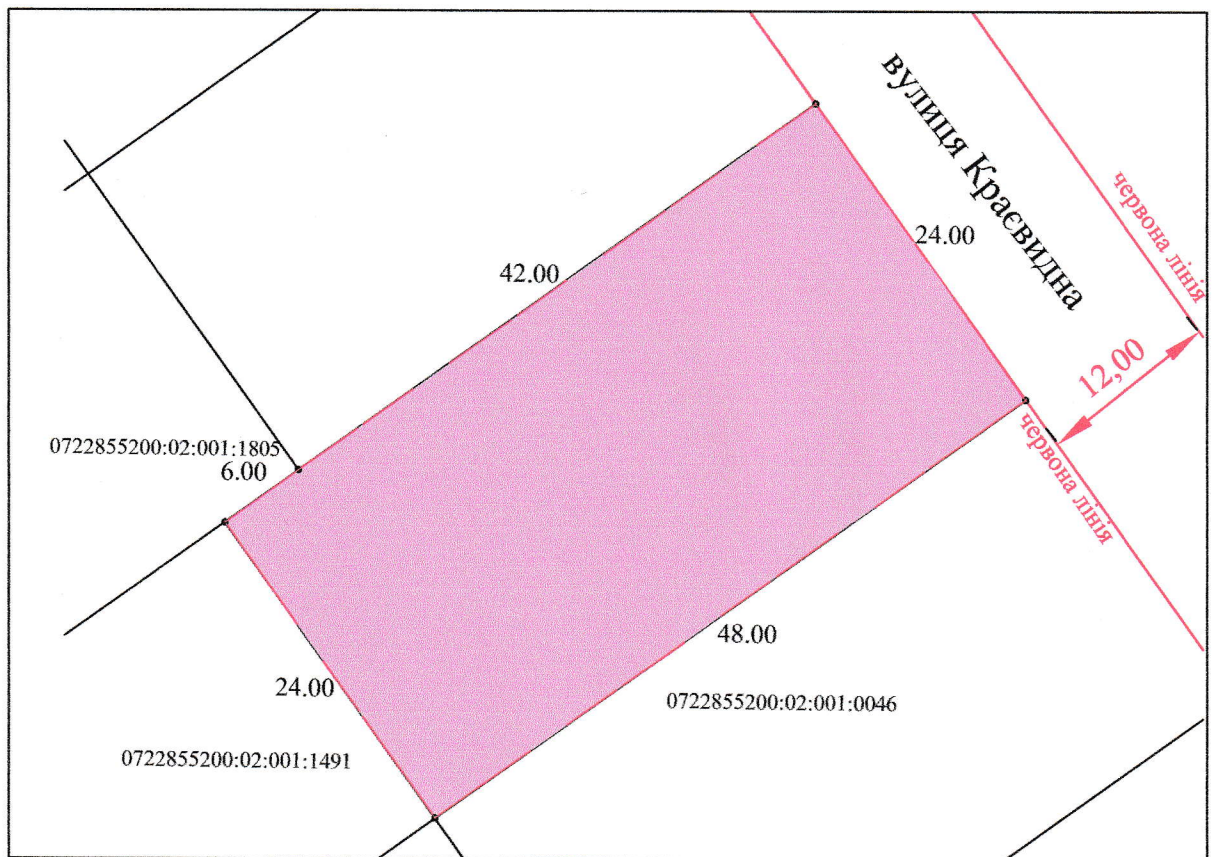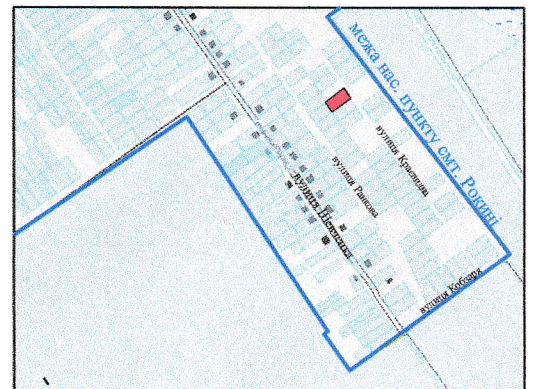

Умовні позначення

0,1152га - земельна ділянка, що надається у власність для будівництва і обслуговування житлового будинку, господарських будівель і споруд (02.01)

СЕКРЕТАР МІСЬКОЇ РАДИ _____ **Юрій БЕЗПЯТКО**

Директор		Хвесик О.М.	Масштаб 1:500		
Виконала:		Хвесик О.М.			
Сертифікований інженер		Хвесик М.О.	Площа ділянки (га)	з них	
ТЗОВ "Горизонт"		у власність		в оренду	
			0,1152	0,1152	-