

ПЛАН
земельної ділянки



Додаток до рішення міської ради
№ _____ від "___" _____ 20__ р.

Ситуаційна схема

Кадастровий номер: 0722883700:02:001:0002

Місце розташування: Волинська область, Луцький район,
с. Буків, вул. Зарічна

Землекористувач:
громадянка Оличенко Ольга Ростиславівна

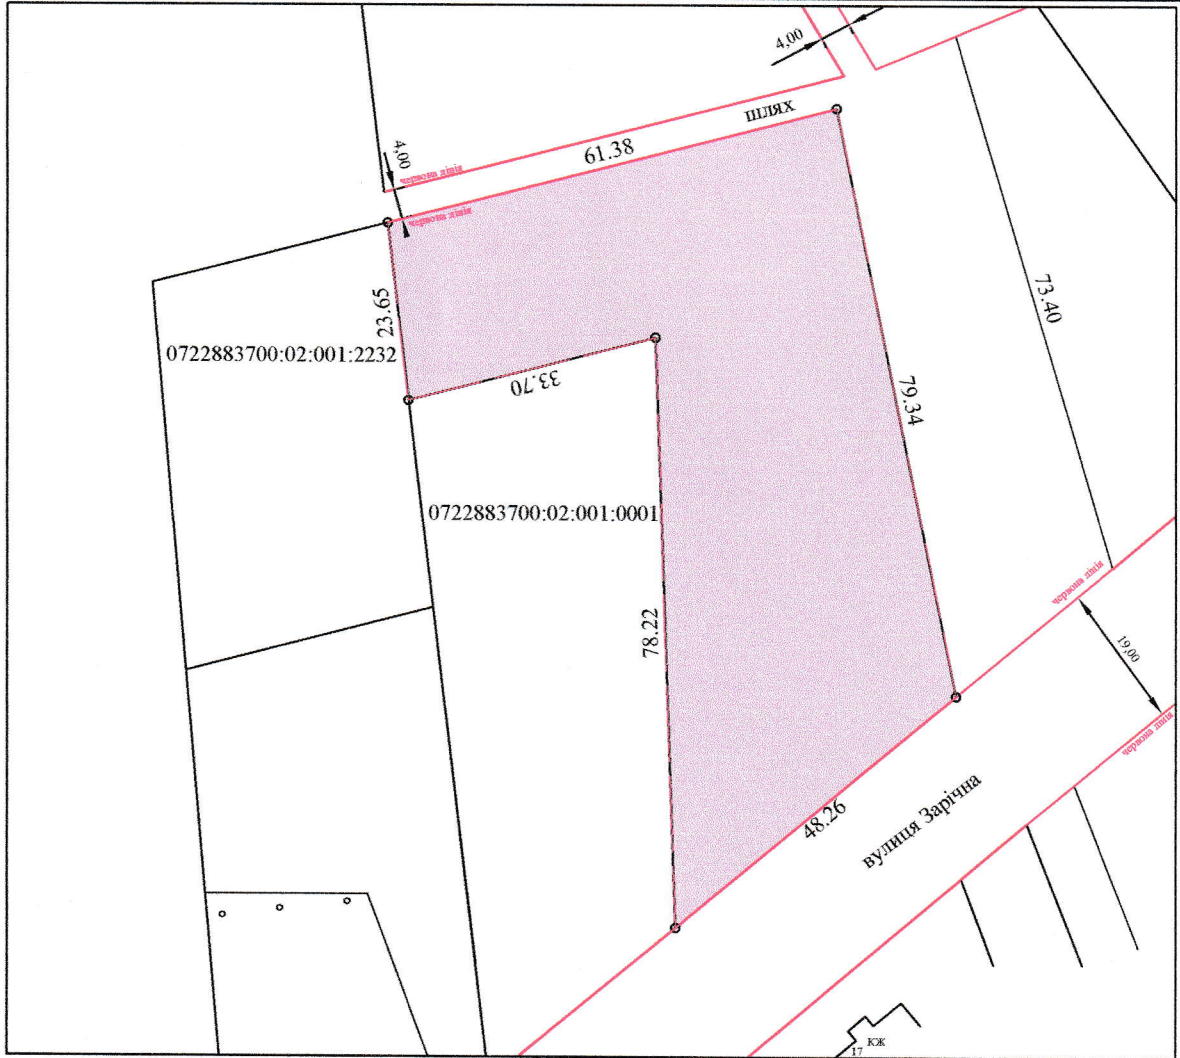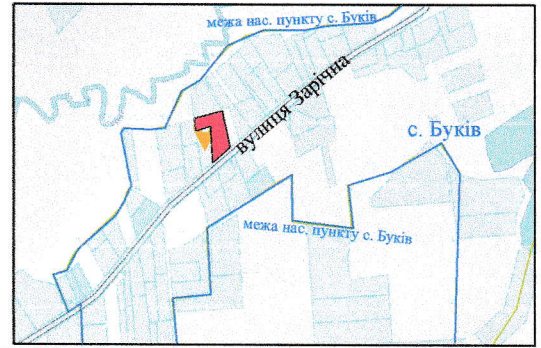

0,3781га - земельна ділянка, що надається у власність для ведення особистого селянського господарства (01.03)

СЕКРЕТАР МІСЬКОЇ РАДИ _____ **Юрій БЕЗПЯТКО**

Директор	Хвесик О.М.	Масштаб 1:1000	3 НИХ	
Виконала:	Хвесик О.М.		у власність	в оренду
Сертифікований інженер	Хвесик М.О.	Площа ділянки (га)	0,3781	-
ТзОВ "Горизонт"			0,3781	-