

ПЛАН  
земельної ділянки



Додаток до рішення міської ради  
№ \_\_\_\_\_ від " \_ " \_\_\_\_\_ 20\_\_ р.

Кадастровий номер: 0722883700:02:001:0001

Місце розташування: Волинська область, Луцький район,  
с. Буків, вул. Зарічна

Землекористувач:  
громадянка Оличенко Ольга Ростиславівна

Ситуаційна схема

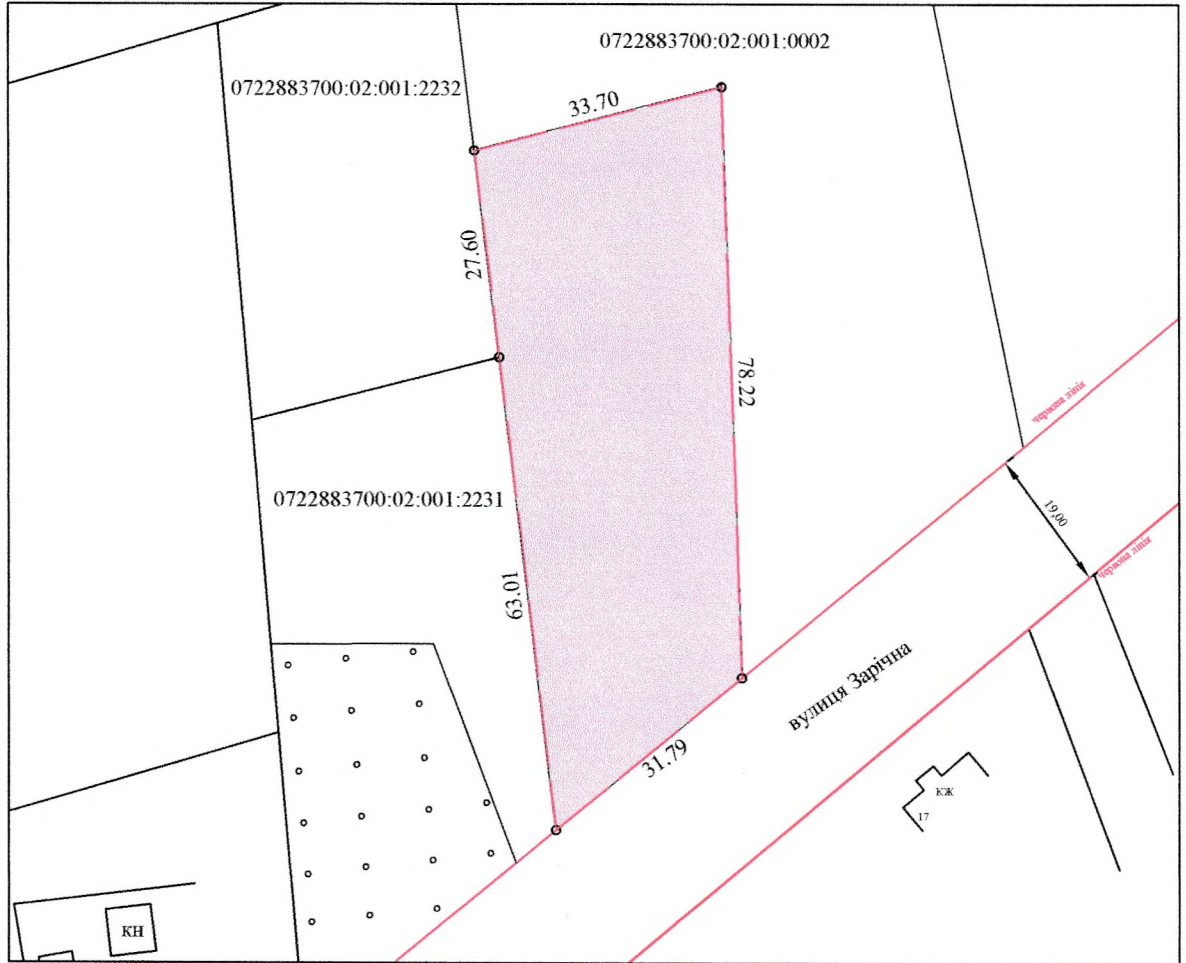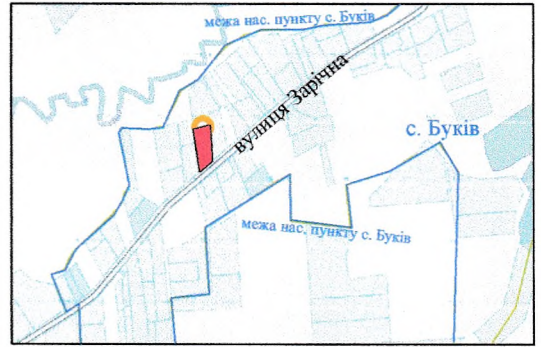

**0,2500га** - земельна ділянка, що надається у власність для будівництва і обслуговування житлового будинку, господарських будівель і споруд (02.01)

СЕКРЕТАР МІСЬКОЇ РАДИ \_\_\_\_\_ **Юрій БЕЗПЯТКО**

Директор	Хвесик О.М.	Площа ділянки (га)	Масштаб 1:1000	
Виконала	Хвесик О.М.		з них	
Сертифікований інженер	Хвесик М.О.		у власність	в оренду
ТзОВ "Горизонт"		0,2500	0,2500	-

