

ПЛАН земельної ділянки



Додаток до рішення міської ради
№ _____ від "___" _____ 20__ р.

Ситуаційна схема

Кадастровий номер: 0722883700:01:001:0046

Місце розташування: Волинська область, Луцький район,
с. Княгининок, вулиця Кринична

Землекористувач:
громадянин Ваврик Олексій Васильович
учасник АТО/ООС

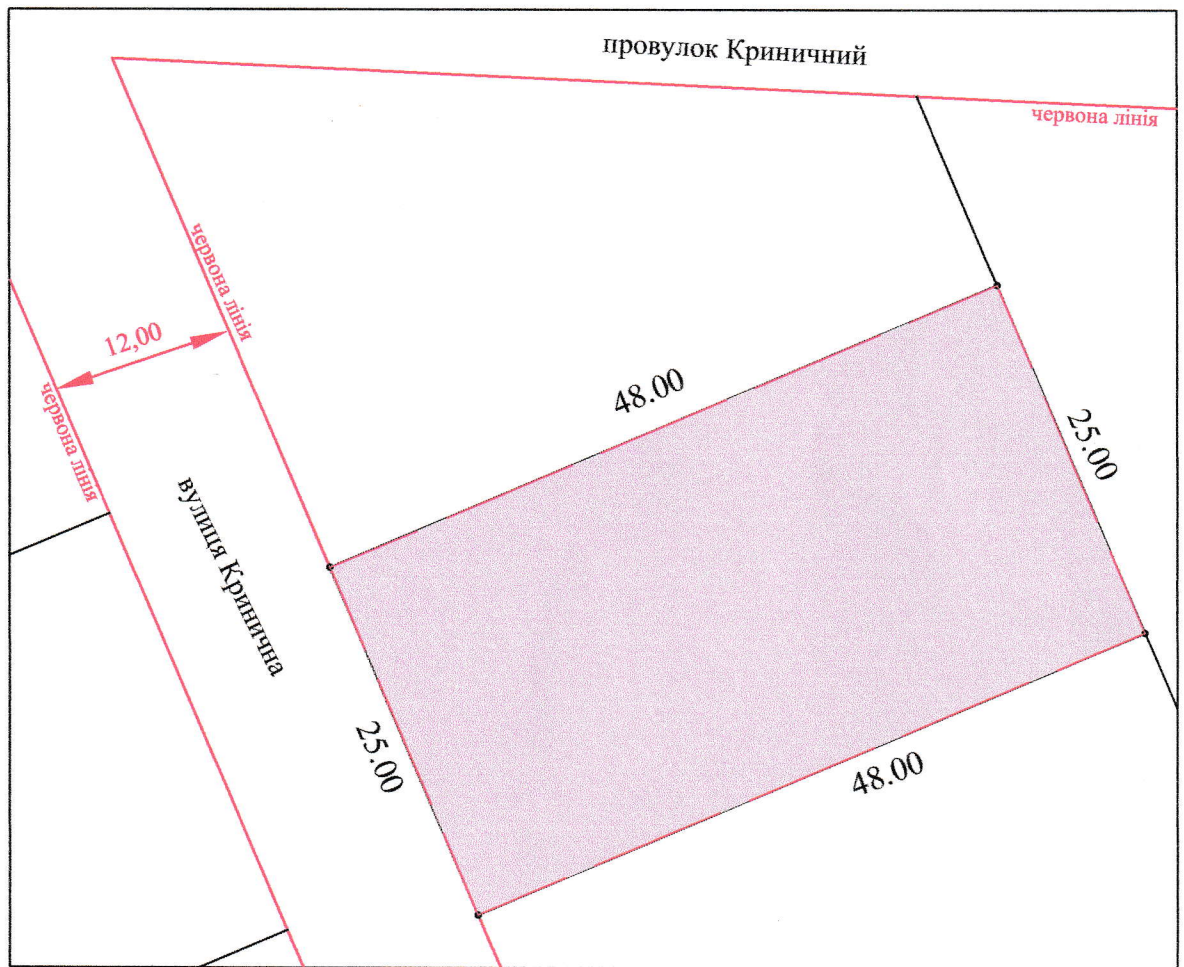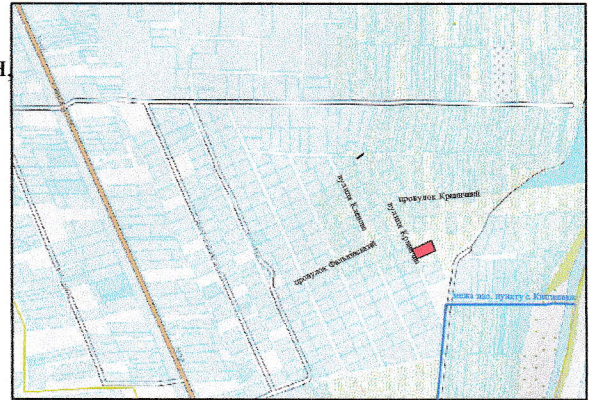

0,1200га - земельна ділянка, що надається у власність для будівництва
і обслуговування житлового будинку, господарських будівель і споруд (02.01)

СЕКРЕТАР МІСЬКОЇ РАДИ _____ **Юрій БЕЗПЯТКО**

Директор		Хвесик О.М.	Масштаб 1:500		
Виконала:		Хвесик О.М.			
Сертифікований інженер		Хвесик М.О.	Площа ділянки (га)	з них	
ТЗОВ "Горизонт"				у власність	в оренду
			0,1200	0,1200	-