



ПЛАН земельної ділянки

Додаток до рішення міської ради
№ _____ від "___" _____ 20__ р.

Ситуаційна схема

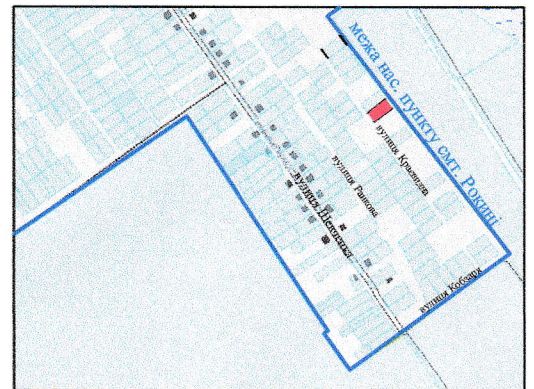

Кадастровий номер: 0722855200:02:001:0069
Місце розташування: Волинська область, Луцький район
смт. Рокині, вул. Красвидна
Землекористувач:
громадянка Слабецька Валентина Петрівна

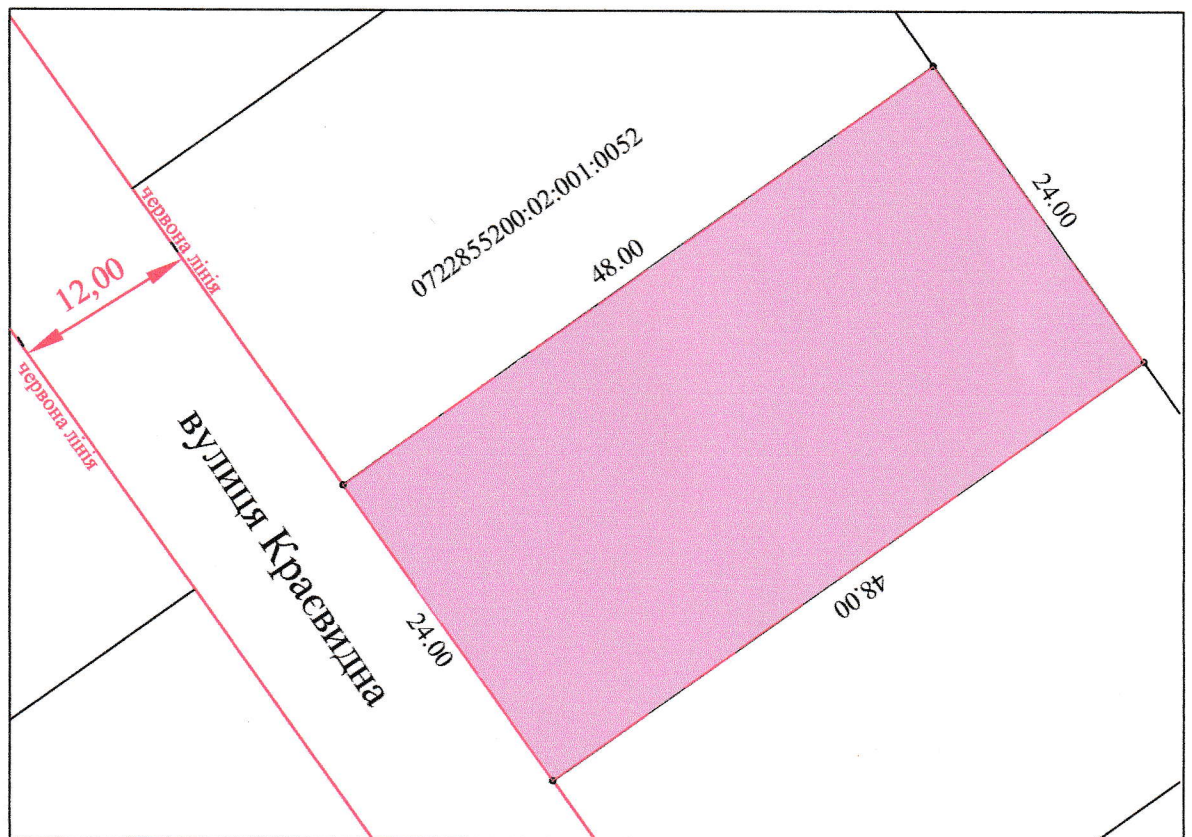

Умовні позначення

0,1152га - земельна ділянка, що надається у власність для будівництва і обслуговування житлового будинку, господарських будівель і споруд (02.01)

СЕКРЕТАР МІСЬКОЇ РАДИ _____ **Юрій БЕЗПЯТКО**

Директор	Хвесик О.М.	Масштаб 1:500		
Виконала:	Хвесик О.М.			
Сертифікований інженер	Хвесик М.О.	Площа ділянки (га)	з них	
ТзОВ "Горизонт"			у власність	в оренду
			0,1152	0,1152