

ПЛАН земельної ділянки



Додаток до рішення міської ради
№ _____ від "___" _____ 20__ р.

Кадастровий номер: 0722855200:02:001:0050

Місце розташування: Волинська область, Луцький район
смт. Рокині, вул. Краєвидна

Землекористувач:
громадянка Мазурчук Тетяна Петрівна

Ситуаційна схема

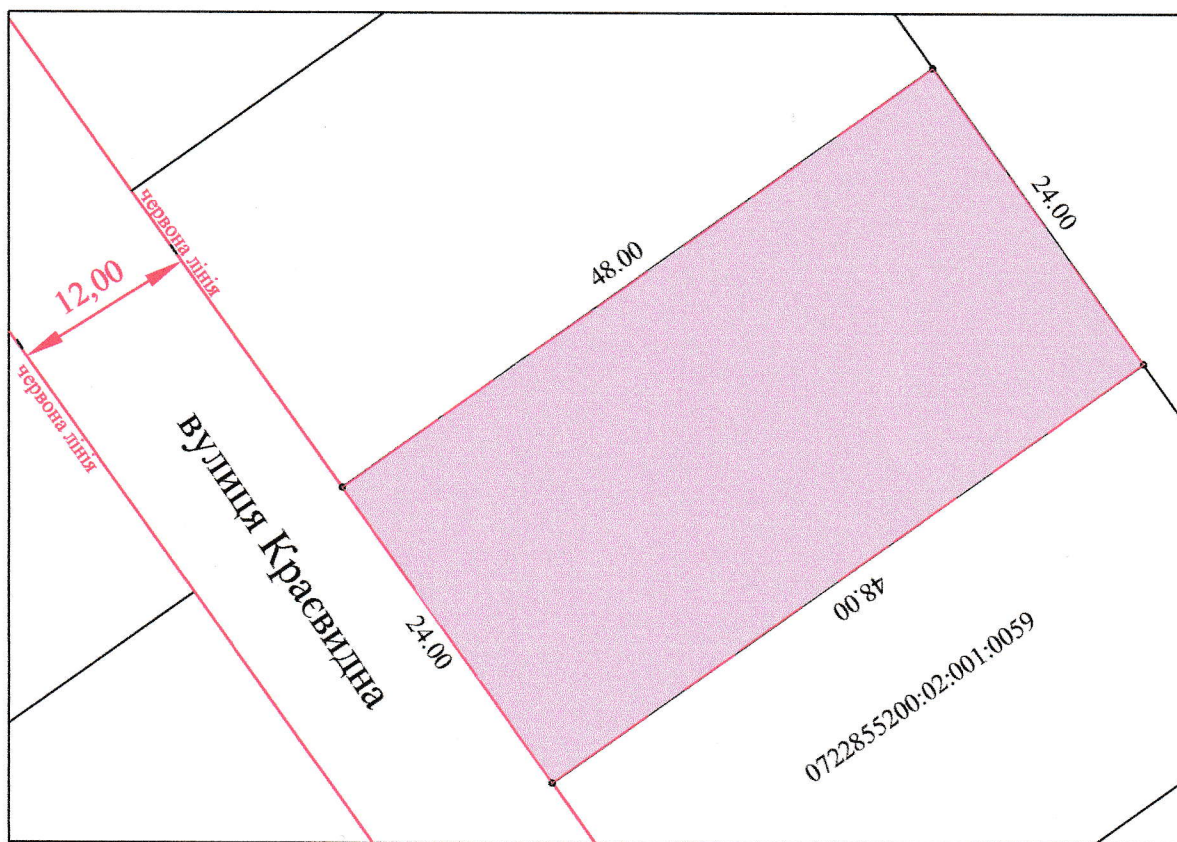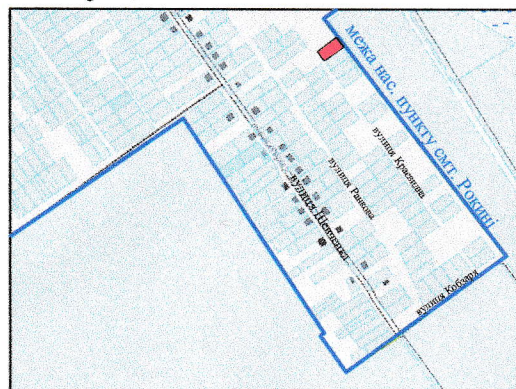

Умовні позначення

0,1152га

- земельна ділянка, що надається у власність для будівництва і обслуговування житлового будинку, господарських будівель і споруд (02.01)

СЕКРЕТАР МІСЬКОЇ РАДИ _____ Юрій БЕЗПЯТКО

Директор	Хвесик О.М.	Масштаб 1:500		
Виконала:	Хвесик О.М.			
Сертифікований інженер	Хвесик М.О.	Площа ділянки (га)	з них	
ТзОВ "Горизонт."			у власність	в оренду
		0,1152	0,1152	-