

ПЛАН
земельної ділянки

Кадастровий №: 0710100000:22:025:0037



Адреса: м. Луцьк, вул. Гордіюк, 14-а

Землекористувач:

Товариство з обмеженою відповідальністю
"ФОРТУНА-ПЛЮС" ЛТД

Додаток до рішення міської ради
№ _____ від "___" _____ 202__ р.

Ситуаційний план

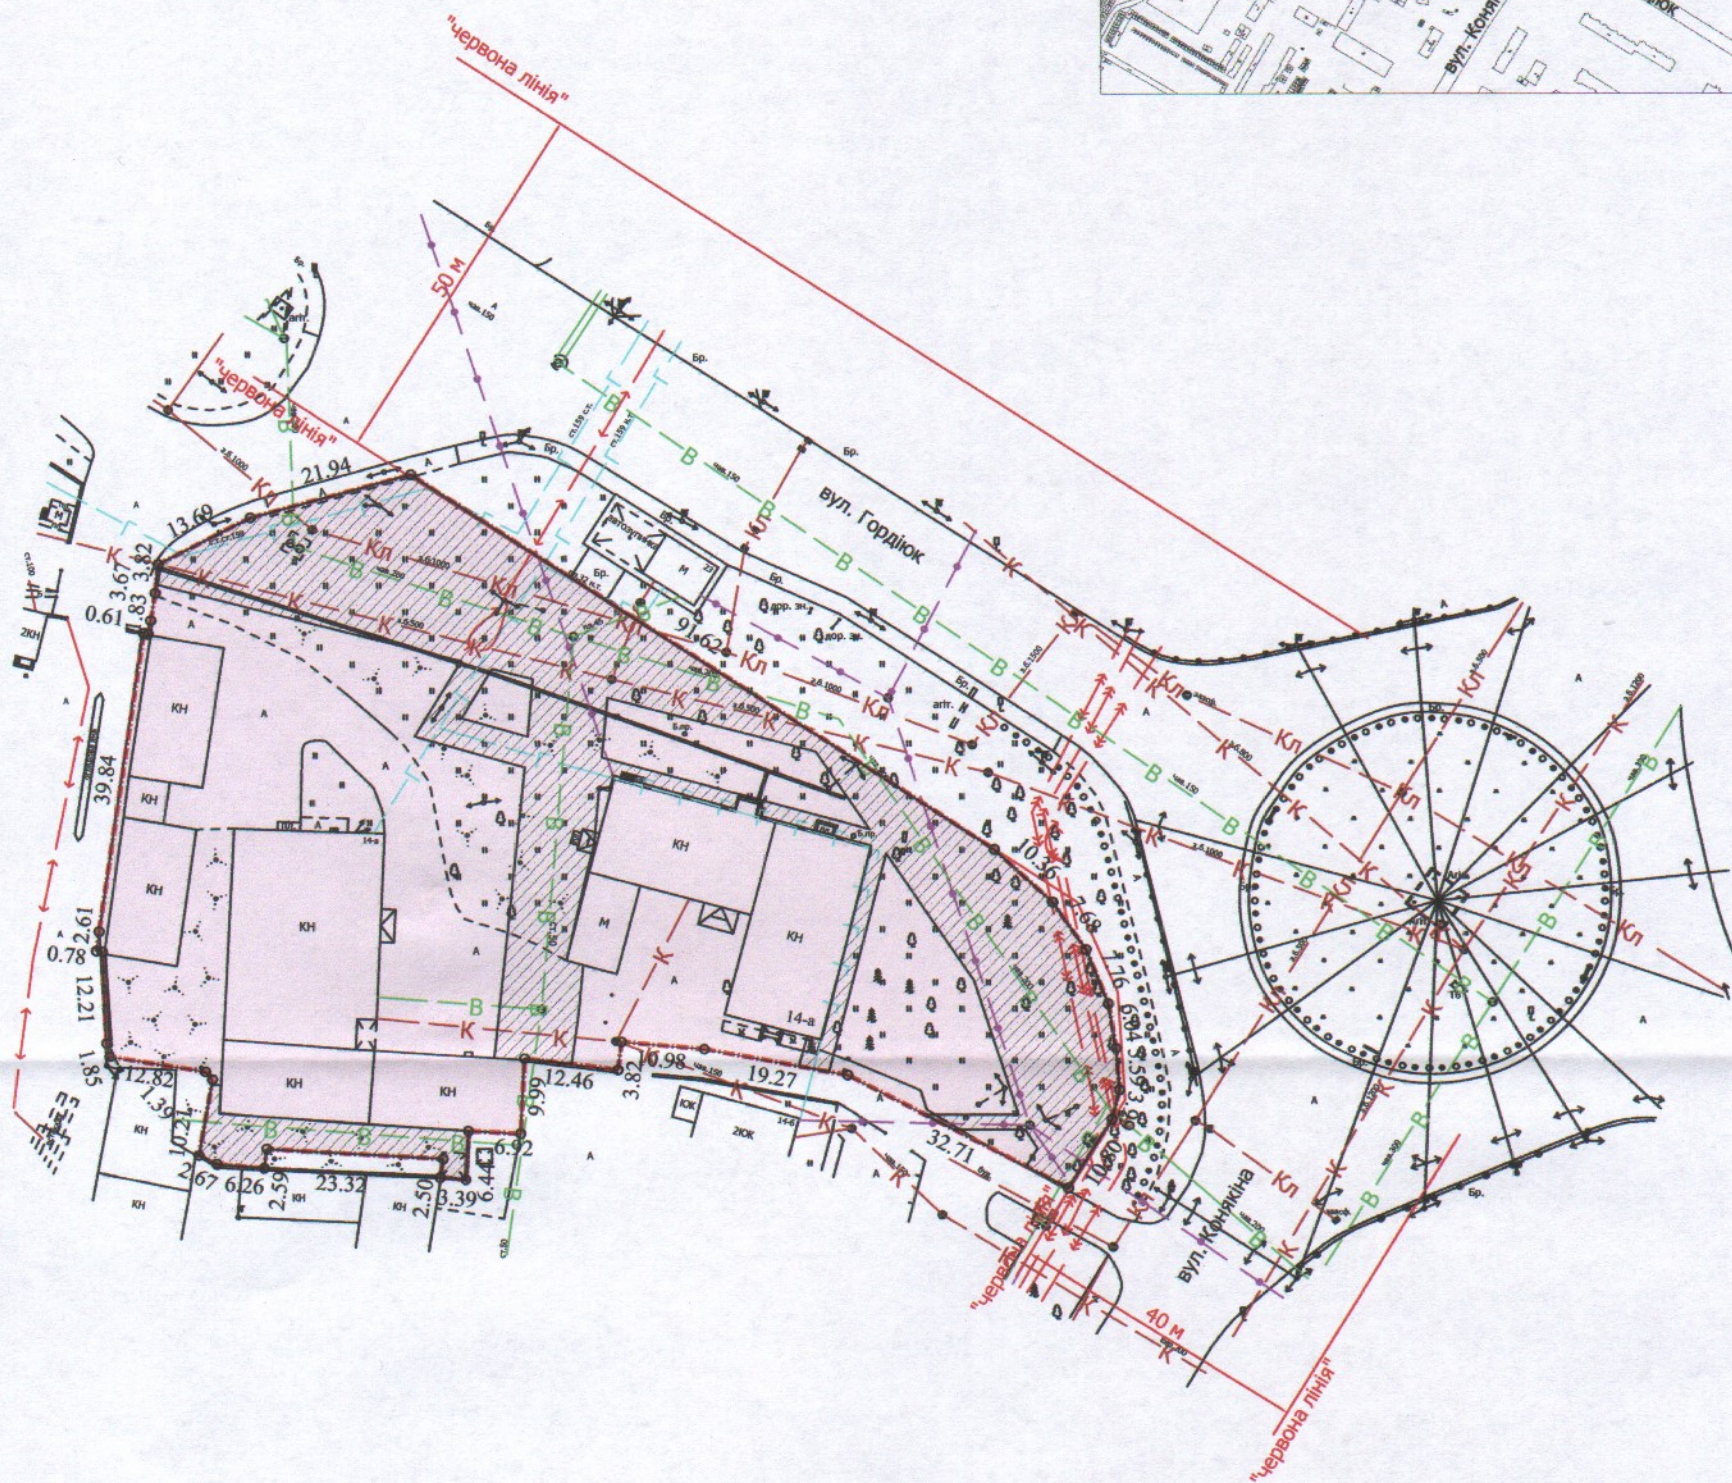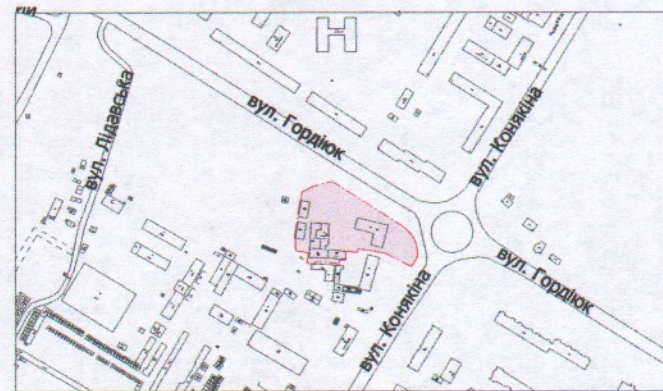

УМОВНІ ПОЗНАЧЕННЯ

- 0,7988 га** — земельна ділянка, що планується до відведення із зміною цільового призначення з "для будівництва та обслуговування торгово-розважального центру" (03.07 - для будівництва та обслуговування будівель торгівлі) на "для будівництва та обслуговування автозаправного комплексу" (12.11 - для розміщення та експлуатації об'єктів дорожнього сервісу)
- 0,7988 га** — земельна ділянка, що надана в оренду ТОВ "ФОРТУНА-ПЛЮС" ЛТД (право оренди зареєстроване в Державному реєстрі речових прав на нерухоме майно 24.11.2015, номер запису: 12209282) згідно з договором оренди землі від 18.11.2015
- 0,2820 га** — обмеження, встановлені щодо використання земельної ділянки (охоронні зони навколо інженерних комунікацій (01.08) - водопровід, газопровід, каналізація, підземна кабельна лінія електрозв'язку, підземна кабельна лінія електропередачі, повітряна лінія електропередачі)

СЕКРЕТАР МІСЬКОЇ РАДИ

Юрій БЕЗПЯТКО

Директор	<i>[підпис]</i>	Завадський В.М.	Масштаб 1: 1000	
Перевірив	<i>[підпис]</i>	Завадський В.М.		
Виконав	<i>[підпис]</i>	Кунц О.Ю.	Площа ділянки (га)	
ПП "Луцькземресурс" ЗАВАДСЬКИЙ № 002215				З них в оренду (зі зміною цільового призначення)
			0,7988	0,7988