


ПЛАН  
земельної ділянки

Додаток до рішення міської ради  
№ \_\_\_\_\_ від "\_\_\_" \_\_\_\_\_ 202\_\_ р.

Адреса: м. Луцьк, вул. Героїв УПА, 50-б  
Землекористувач:  
громадянин Барсуков Анатолій Юрійович

Ситуаційний план

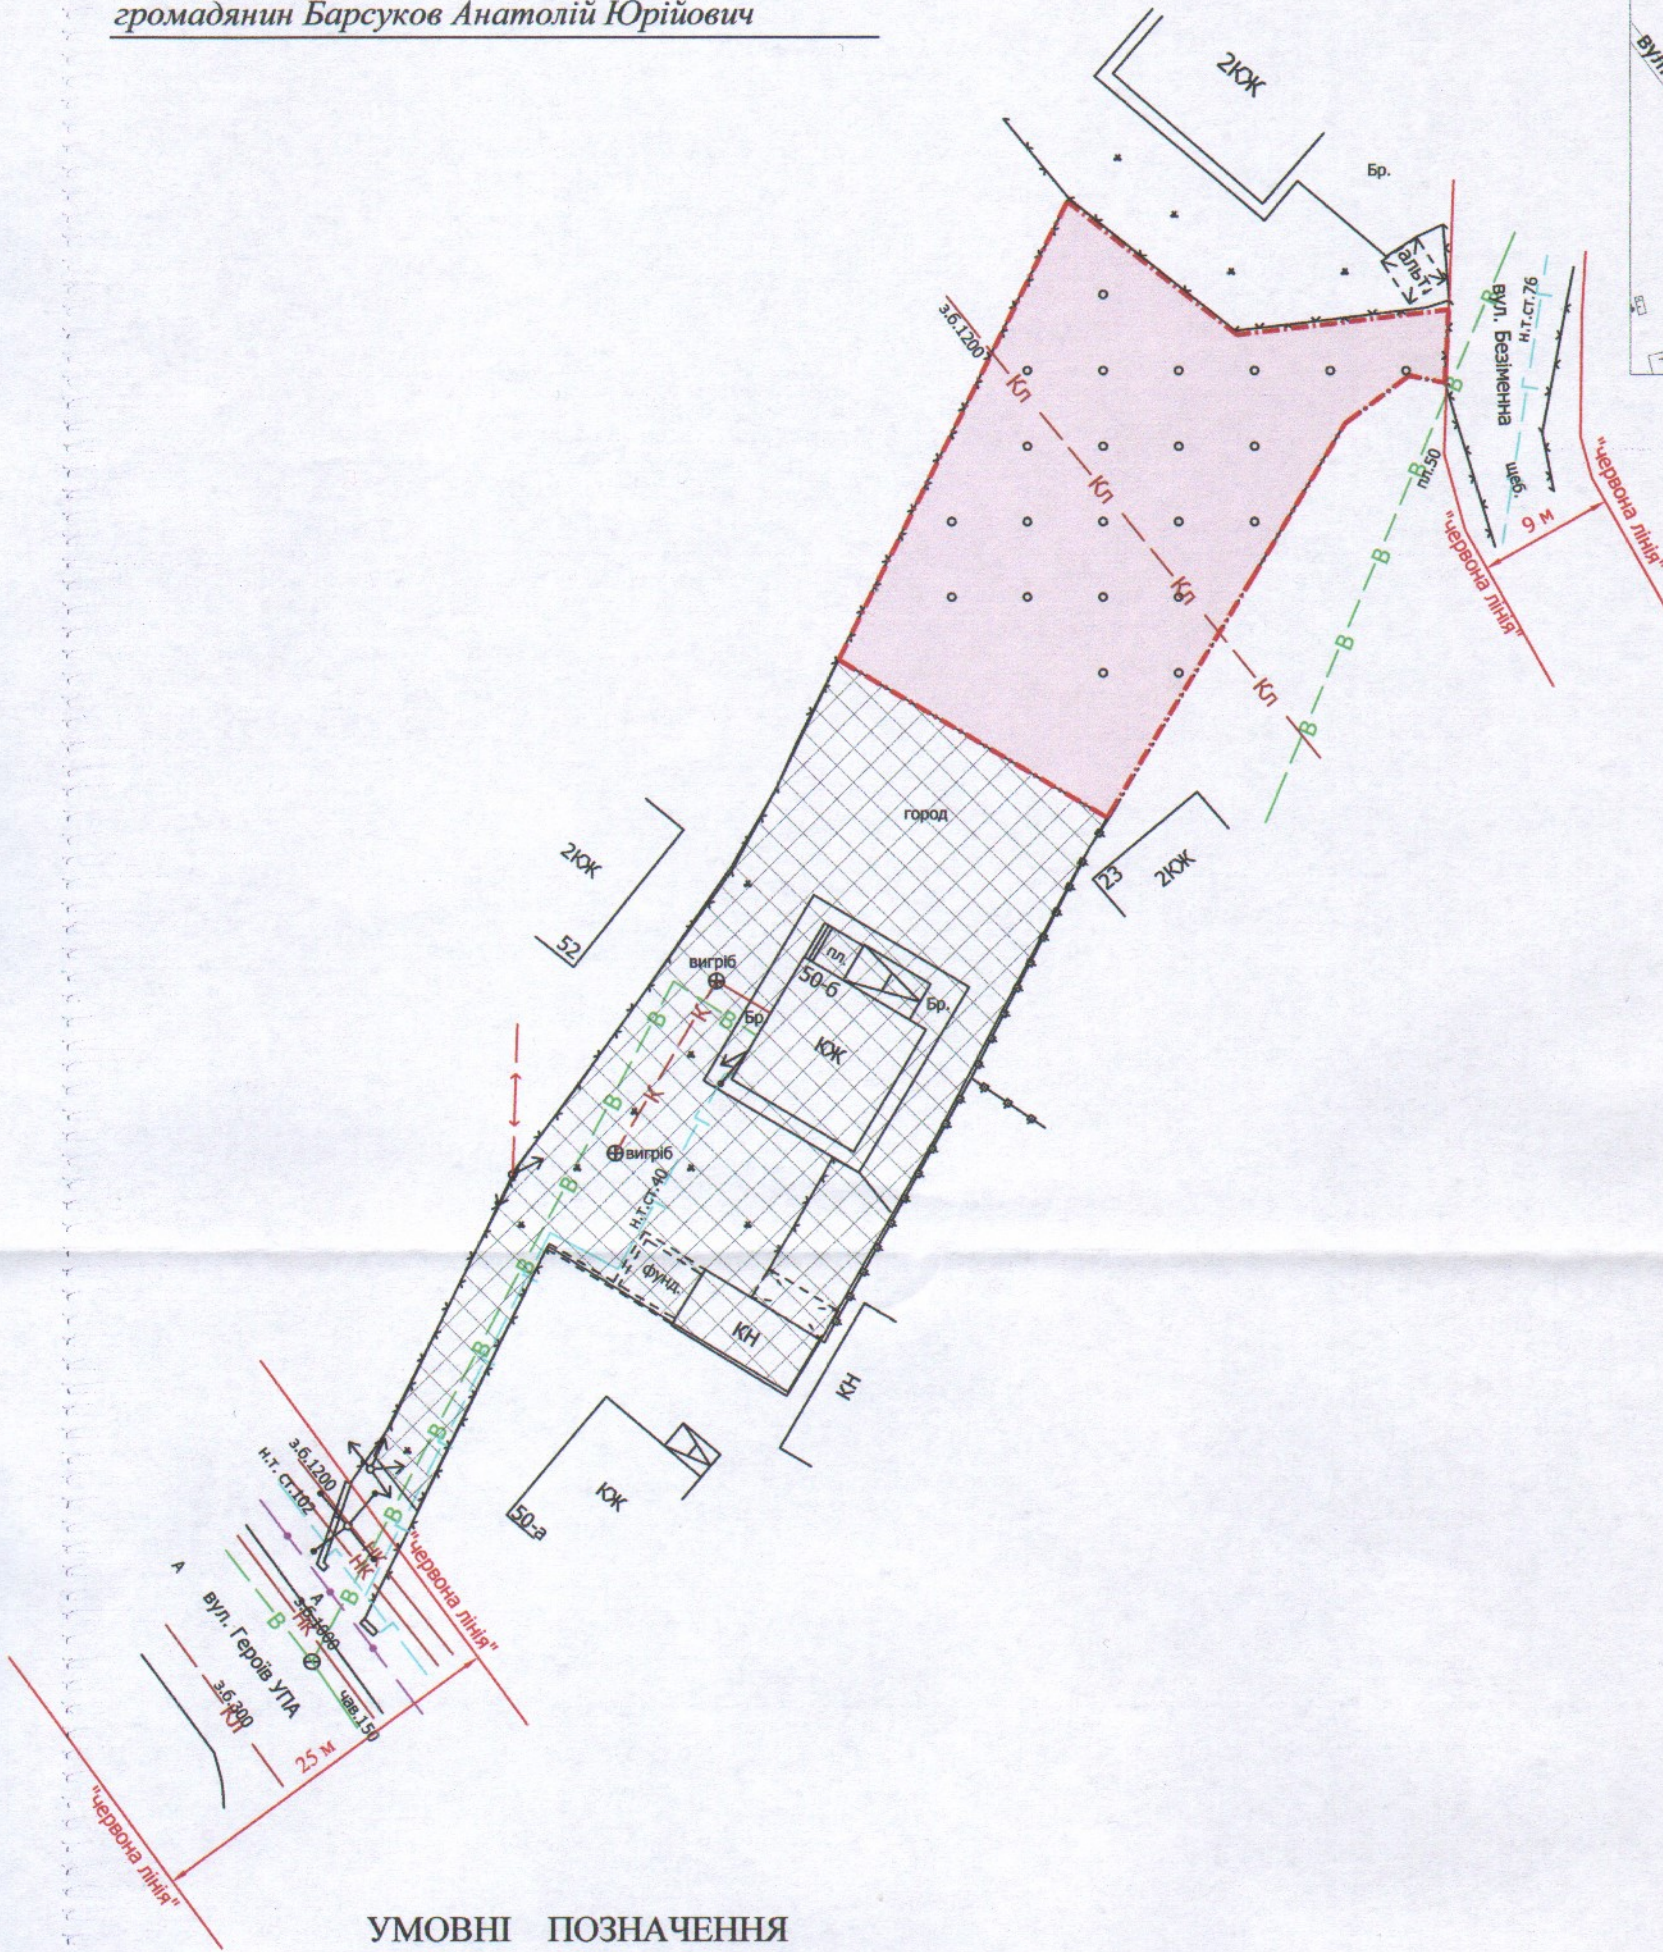

УМОВНІ ПОЗНАЧЕННЯ

**0,08 га** — земельна ділянка, що планується до відведення в оренду для будівництва та обслуговування жилого будинку, господарських будівель і споруд

**0,1000 га** — земельна ділянка гр. Барсукова А.Ю., право власності на яку зареєстроване в Державному реєстрі речових прав на нерухоме майно 05.11.2021, номер запису про право власності: 44874939, для будівництва та обслуговування жилого будинку, господарських будівель і споруд (присадибна ділянка)

СЕКРЕТАР МІСЬКОЇ РАДИ \_\_\_\_\_

Юрій БЕЗПЯТКО



Масштаб 1: 500	
Орієнтовна площа ділянки (га)	3 них в оренду
0,08	-