


ПЛАН
земельної ділянки
Кадастровий номер: 0710100000:11:101:0021
Адреса: м. Луцьк, вул. Плитниця, 1

Землекористувач:
**ТОВАРИСТВО З ОБМЕЖЕНОЮ
ВІДПОВІДАЛЬНІСТЮ "РЕЙНА ЛІМІТЕД"**

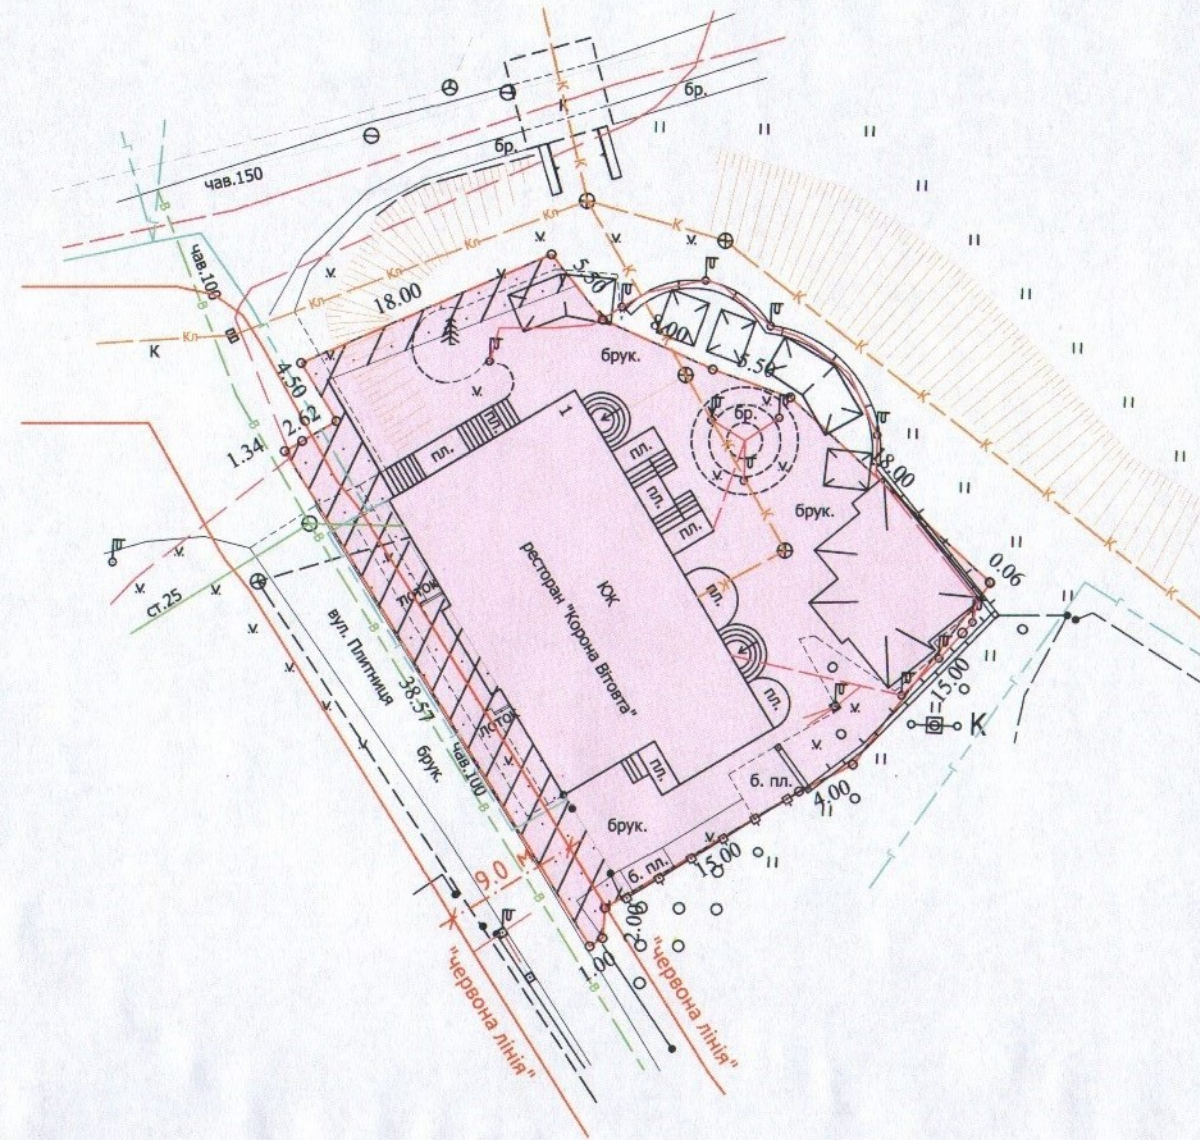

Ситуаційна схема

УМОВНІ ПОЗНАЧЕННЯ:

- 0,1141 га — земельна ділянка, що надається в оренду ТОВ "РЕЙНА ЛІМІТЕД" для обслуговування кафе-бару
- 0,1141 га — земельна ділянка, що надана в оренду ТОВ "ВРКТ" (право оренди зареєстроване в Державному реєстрі речових прав на нерухоме майно 21.08.2019, номер запису про право: 32962472) згідно з договором оренди землі від 21.08.2019
- 0,0190 га — обмеження, встановлені щодо використання земельної ділянки (охоронні зони навколо інженерних комунікацій (01.08) - водопровід, каналізація, газопровід, підземна кабельна лінія електропередачі)
- 0,1141 га — обмеження, встановлене щодо використання земельної ділянки [зона регулювання забудови (01.02.2)]
- 0,0084 га — обмеження, встановлене щодо використання земельної ділянки [території в червоних лініях (06.01.1)]
- 0,1141 га — обмеження, встановлене щодо використання земельної ділянки [історичний ареал населеного місця (06.06.2)]
- 0,1141 га — обмеження, встановлене щодо використання земельної ділянки [зона охорони археологічного культурного шару (01.02.4)]

СЕКРЕТАР МІСЬКОЇ РАДИ _____ **Юрій БЕЗПЯТКО**

Директор Сертифікований інженер-землевпорядник		Ю.В. Дубко	Масштаб 1: 500
		С.В. Дубко	В.В. Вікторович
		Дубко Олександр Вікторович	Добро ділянки (га)
ПП "СОТА НОВА"		0,1141га	3 з них: в оренду 0,1141га