

ПЛАН  
земельної ділянки

Додаток до рішення міської ради  
№ \_\_\_\_\_ від " \_\_\_\_ " \_\_\_\_\_ 20 \_\_\_\_ р.


Ситуаційна схема

Кадастровий №: 0710100000:11:004:0080

Адреса: м. Луцьк, вул. Стрілецька, 17/3

Землекористувач:

громадянка Голікова Катерина Сергіївна

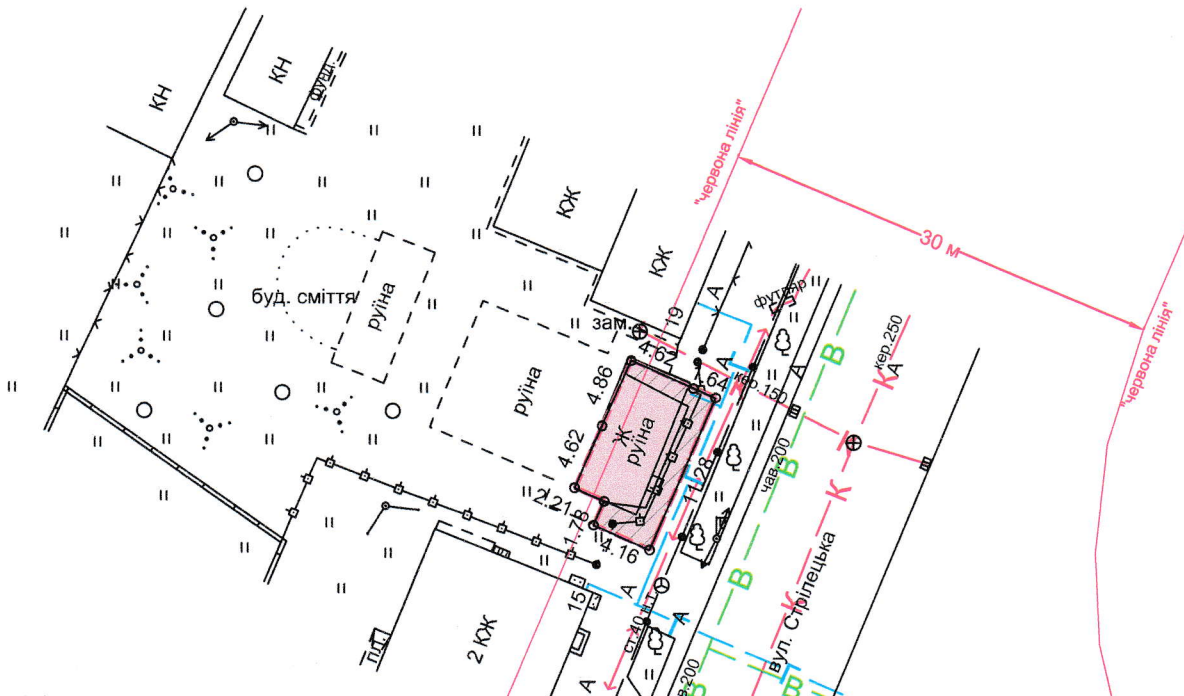

УМОВНІ ПОЗНАЧЕННЯ

- 0,0067 га - земельна ділянка, що надається в оренду для будівництва та обслуговування жилого будинку, господарських будівель і споруд
- 0,0067 га - земельна ділянка, що була надана в оренду гр. Леонтенку М.М. (право власності Луцької міської територіальної громади, в особі Луцької міської ради, зареєстроване в Державному реєстрі речових прав на нерухоме майно 22.07.2015, номер запису про право власності: 10501536) згідно з договором оренди землі від 24.06.2015
- 0,0027 га - обмеження, встановлені щодо використання земельної ділянки (охоронні зони навколо інженерних комунікацій (01.08) - газопровід, каналізація, повітряна лінія електрозв'язку, підземна кабельна лінія електрозв'язку, підземна кабельна лінія електропередачі)
- 0,0067 га - обмеження, встановлені щодо використання земельної ділянки [зона регулювання забудови (01.02.2)] [зона охорони археологічного культурного шару (01.02.4)]
- 0,0055 га - обмеження, встановлені щодо використання земельної ділянки [території в червоних лініях (06.01.1)]

СЕКРЕТАР МІСЬКОЇ РАДИ

Юрій БЕЗПЯТКО



Кваліфікаційний сертифікат  
інженера-землепорядника  
від 24.10.2013 № 011345

Масштаб 1 : 500

фізична особа-підприємець	Данкевич Д.О.	Площа ділянки (га)	3
Відповідальний за якість робіт та виконавець	Данкевич Д.О.		в оренду
		0,0067	0,0067

